




Deiliskipulagsuppráttur Mkv. 1:1.000

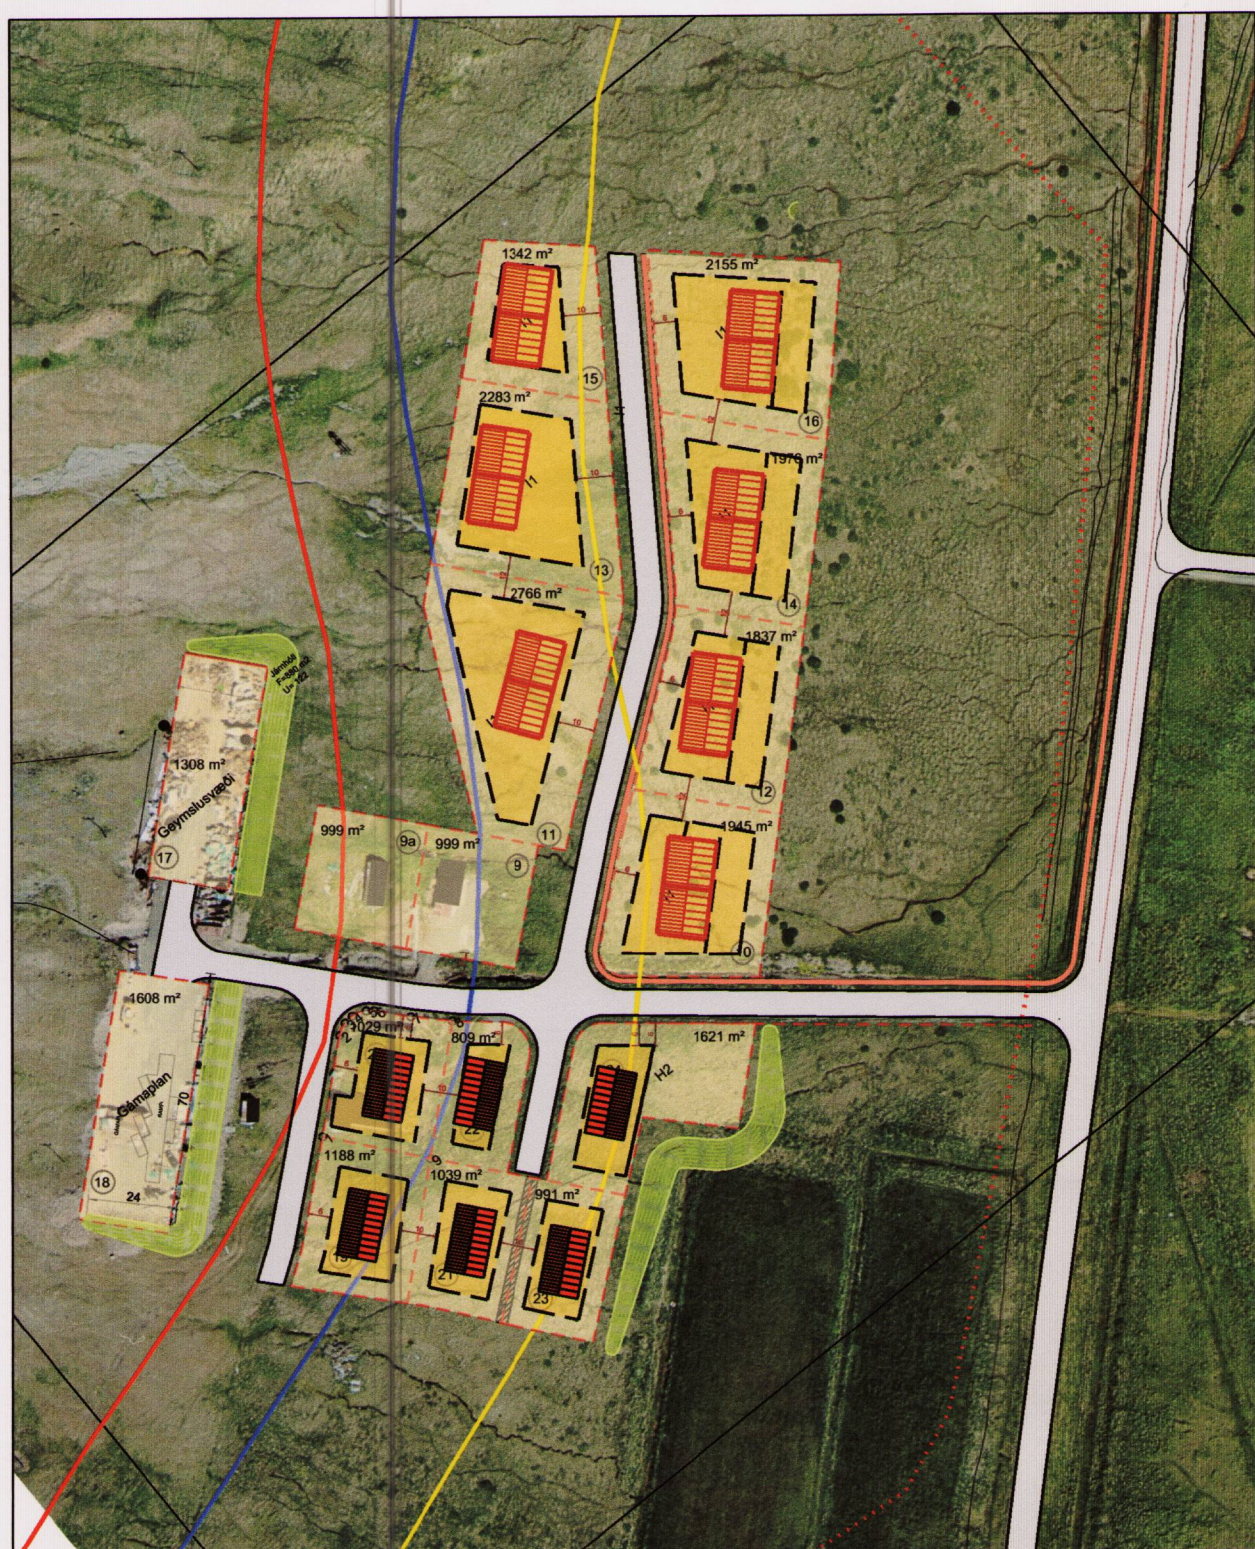

Skýringaruppráttur Mkv. 1:2.000

Deiliskipulag þetta sem fengið hefur meðferð í samræmi við ákvæði 41. gr. skipulagslaga nr. 123/2010 var samþykkt í skipulags- og umhverfisráði þann 12.4.2016 og

í bæjarstjórn þann 19.10.2016.

Tillagan var auglýst frá 22.4.2016 með athugasemdafresti til 9.6.2016.

Auglýsing um gildistöku deiliskipulagsins var birt í B-deild Stjórnartíðinda þann _____ 20_____.



Ásthildur Sturludóttir, bæjarstjóri



Hluti úr staðfestu aðalskipulagi

Uppdráttur og greinargerð lagfært m.t.t. athugasemda Skipulagsstofnunar dags. 24.6.2016 og fundar 22. ágúst 2016.

BR. DAGS. BREYTING REKNI. TEKNI.

VESTURBYGGÐ-BÍLDUDALUR

VERKAUFI - HEIMISFANG-SÍM



LANDMÖTUN • HAMRABORG 12 • 200 KÓPAVOGUR • SÍM: 575 5300 • FAX: 554 5360 • NETFANG: landmotun@landmotun.is

IÐNAÐAR- OG HESTHÚSASVÆÐI
DEILISKIPULAG

DEILISKIPULAG -
SKÝRINGARUPPRÁTTUR

SKIPULAG: MÓ

TEKNIÁÐ: MÓ

SAMÞYKKT

KT.

KVARDI: 1.000/1: 2.000

VERKNR.

KÓPAVOGUR dags. 25.8.2016

TEKNI NR.

4607-DA1201

01