


### SKÝRINGAR

|  |  |  |                                      |  |  |
|--|--|--|--------------------------------------|--|--|
|  | Vegur - núv.                           |  | Minjar - útlínur                     |  | Gönguleiðir og dvalarsvæði                     |
|  | Einkavegir - núverandi                 |  | Númer minja - sjá fornleifaskráningu |  | Rotþró   |
|  | Einkavegir - nýir                      |  | Hæðarlínur 20 m                      |  | Gróður - leiðbeinandi                          |
|  | Lóðamörk                               |  | Hæðarlínur 5 m                       |  | Grasflatur fyrir tjöld, tjaldvagna og hjólhýsi |
|  | Byggingarreitur utan um núv. byggingar |  | Bílastæði                            |  |  |
|  | Nýr byggingarreitur                    |  |                                      |  |  |

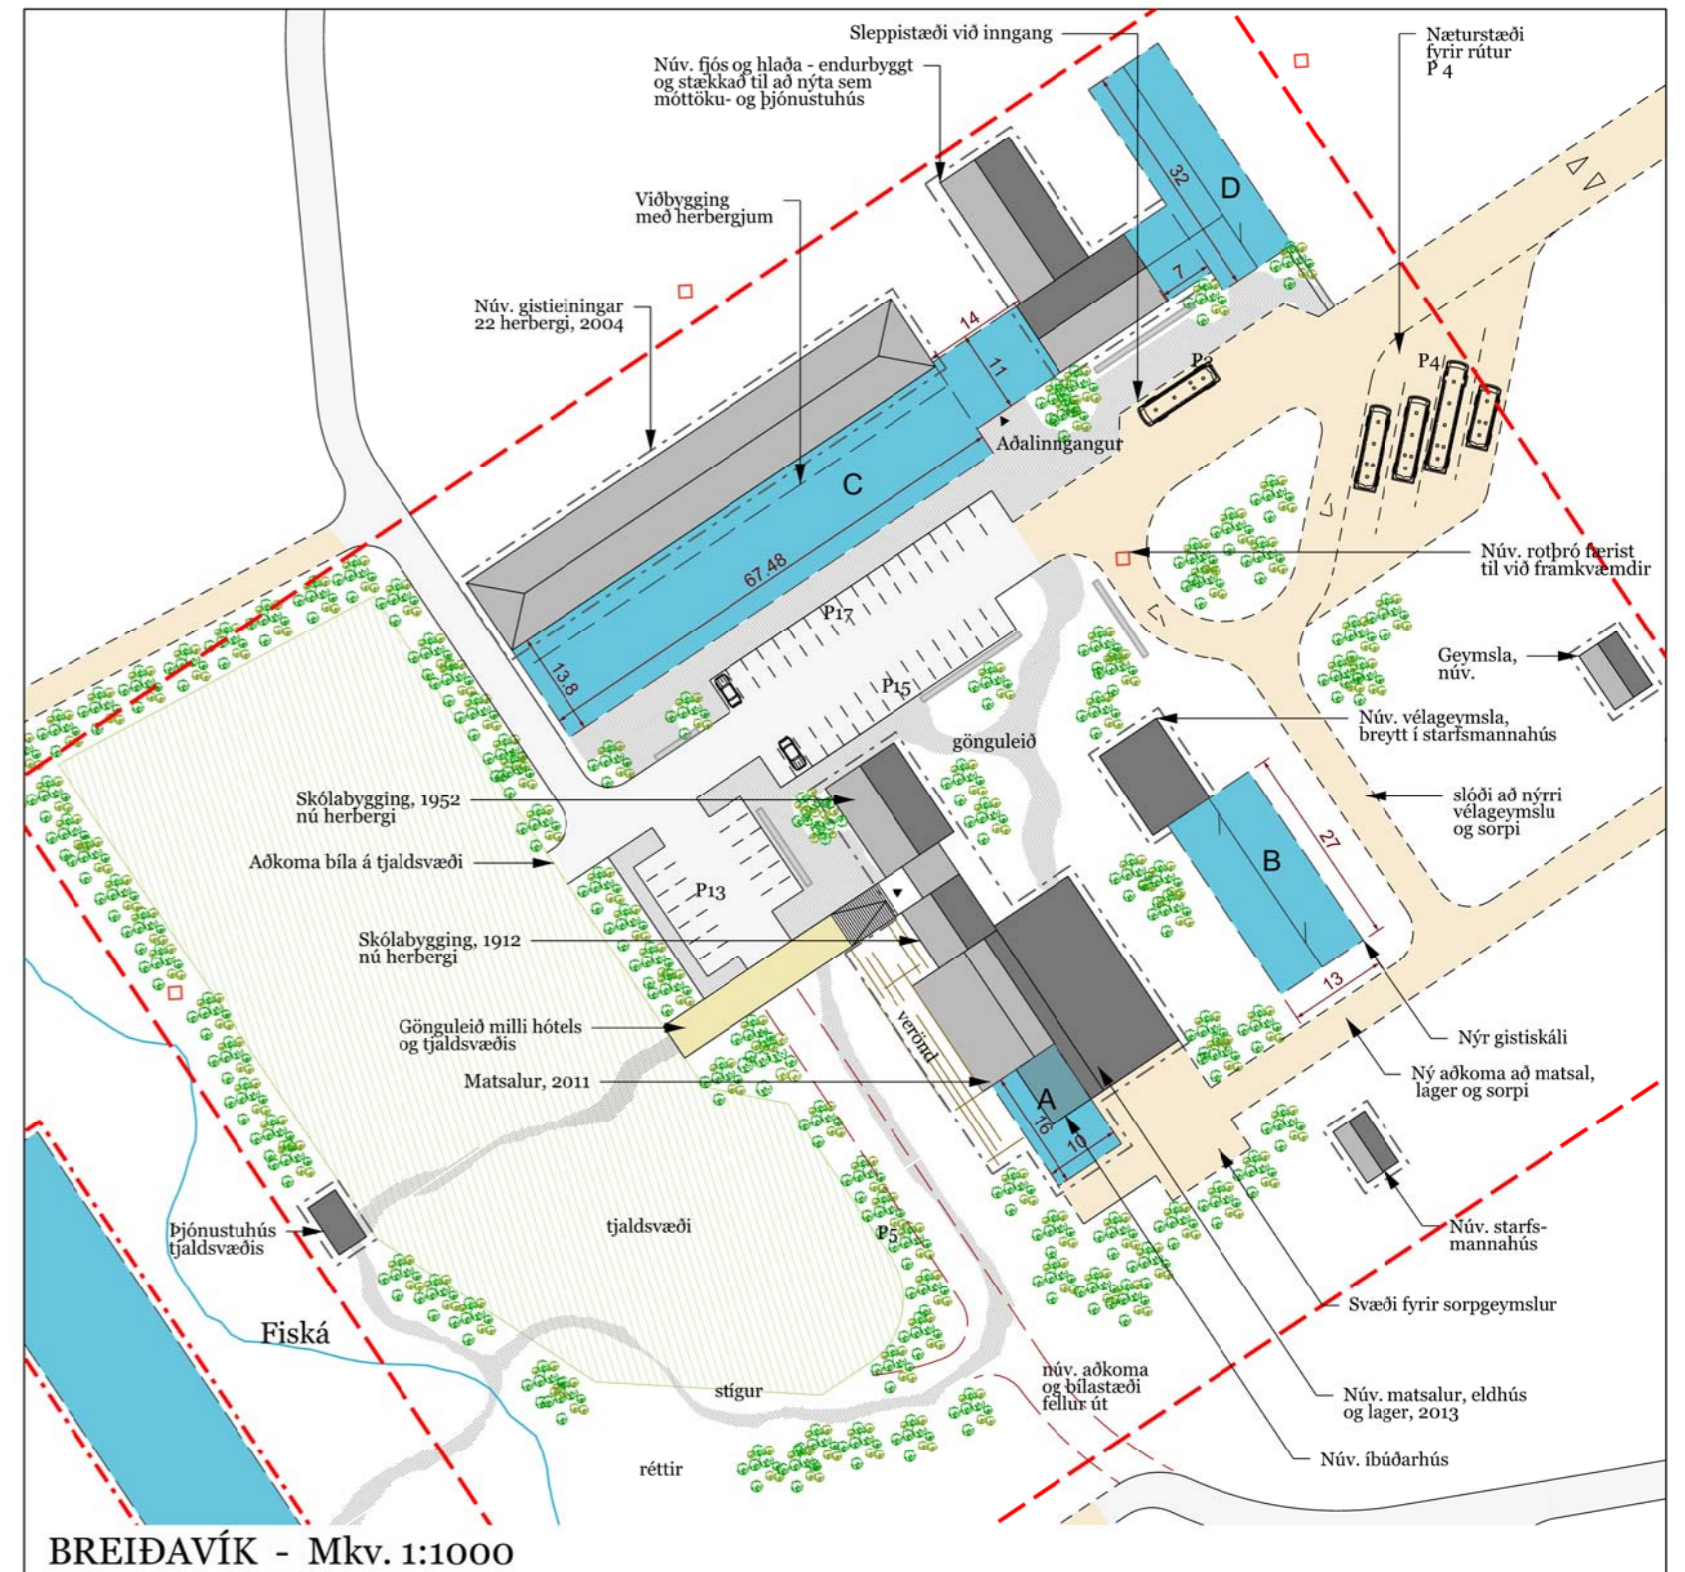

### LÁTRABJARG

TILLAGA AÐ DEILISKIPULAGI

#### BREIÐAVÍK

Vesturbyggð  
Aðalstræti 63  
450 Patreksfirði

|         |                     |           |             |
|---------|---------------------|-----------|-------------|
| KVARDI  | 1 : 2.000/1000 - A2 | SKIPULAG: | BSS, BL, ÞÞ |
| VERKNR. | 12-01-LAT           | TEIKN nr. | S-1         |
|         |                     | DAGS.     | 18.02.2014  |

### BAARK

Vesturgata 12B, 220 Hafnarfjörður  
tlf. 550411-9750 www.baark.info  
s. 845-5722 netfang:info@baark.info

Birna Lárusdóttir fornleifafræðingur  
Borghildur S. Sturludóttir arkitekt FAI  
Þórhildur Þórhálsdóttir lardslagsarkitekt FÍLA