



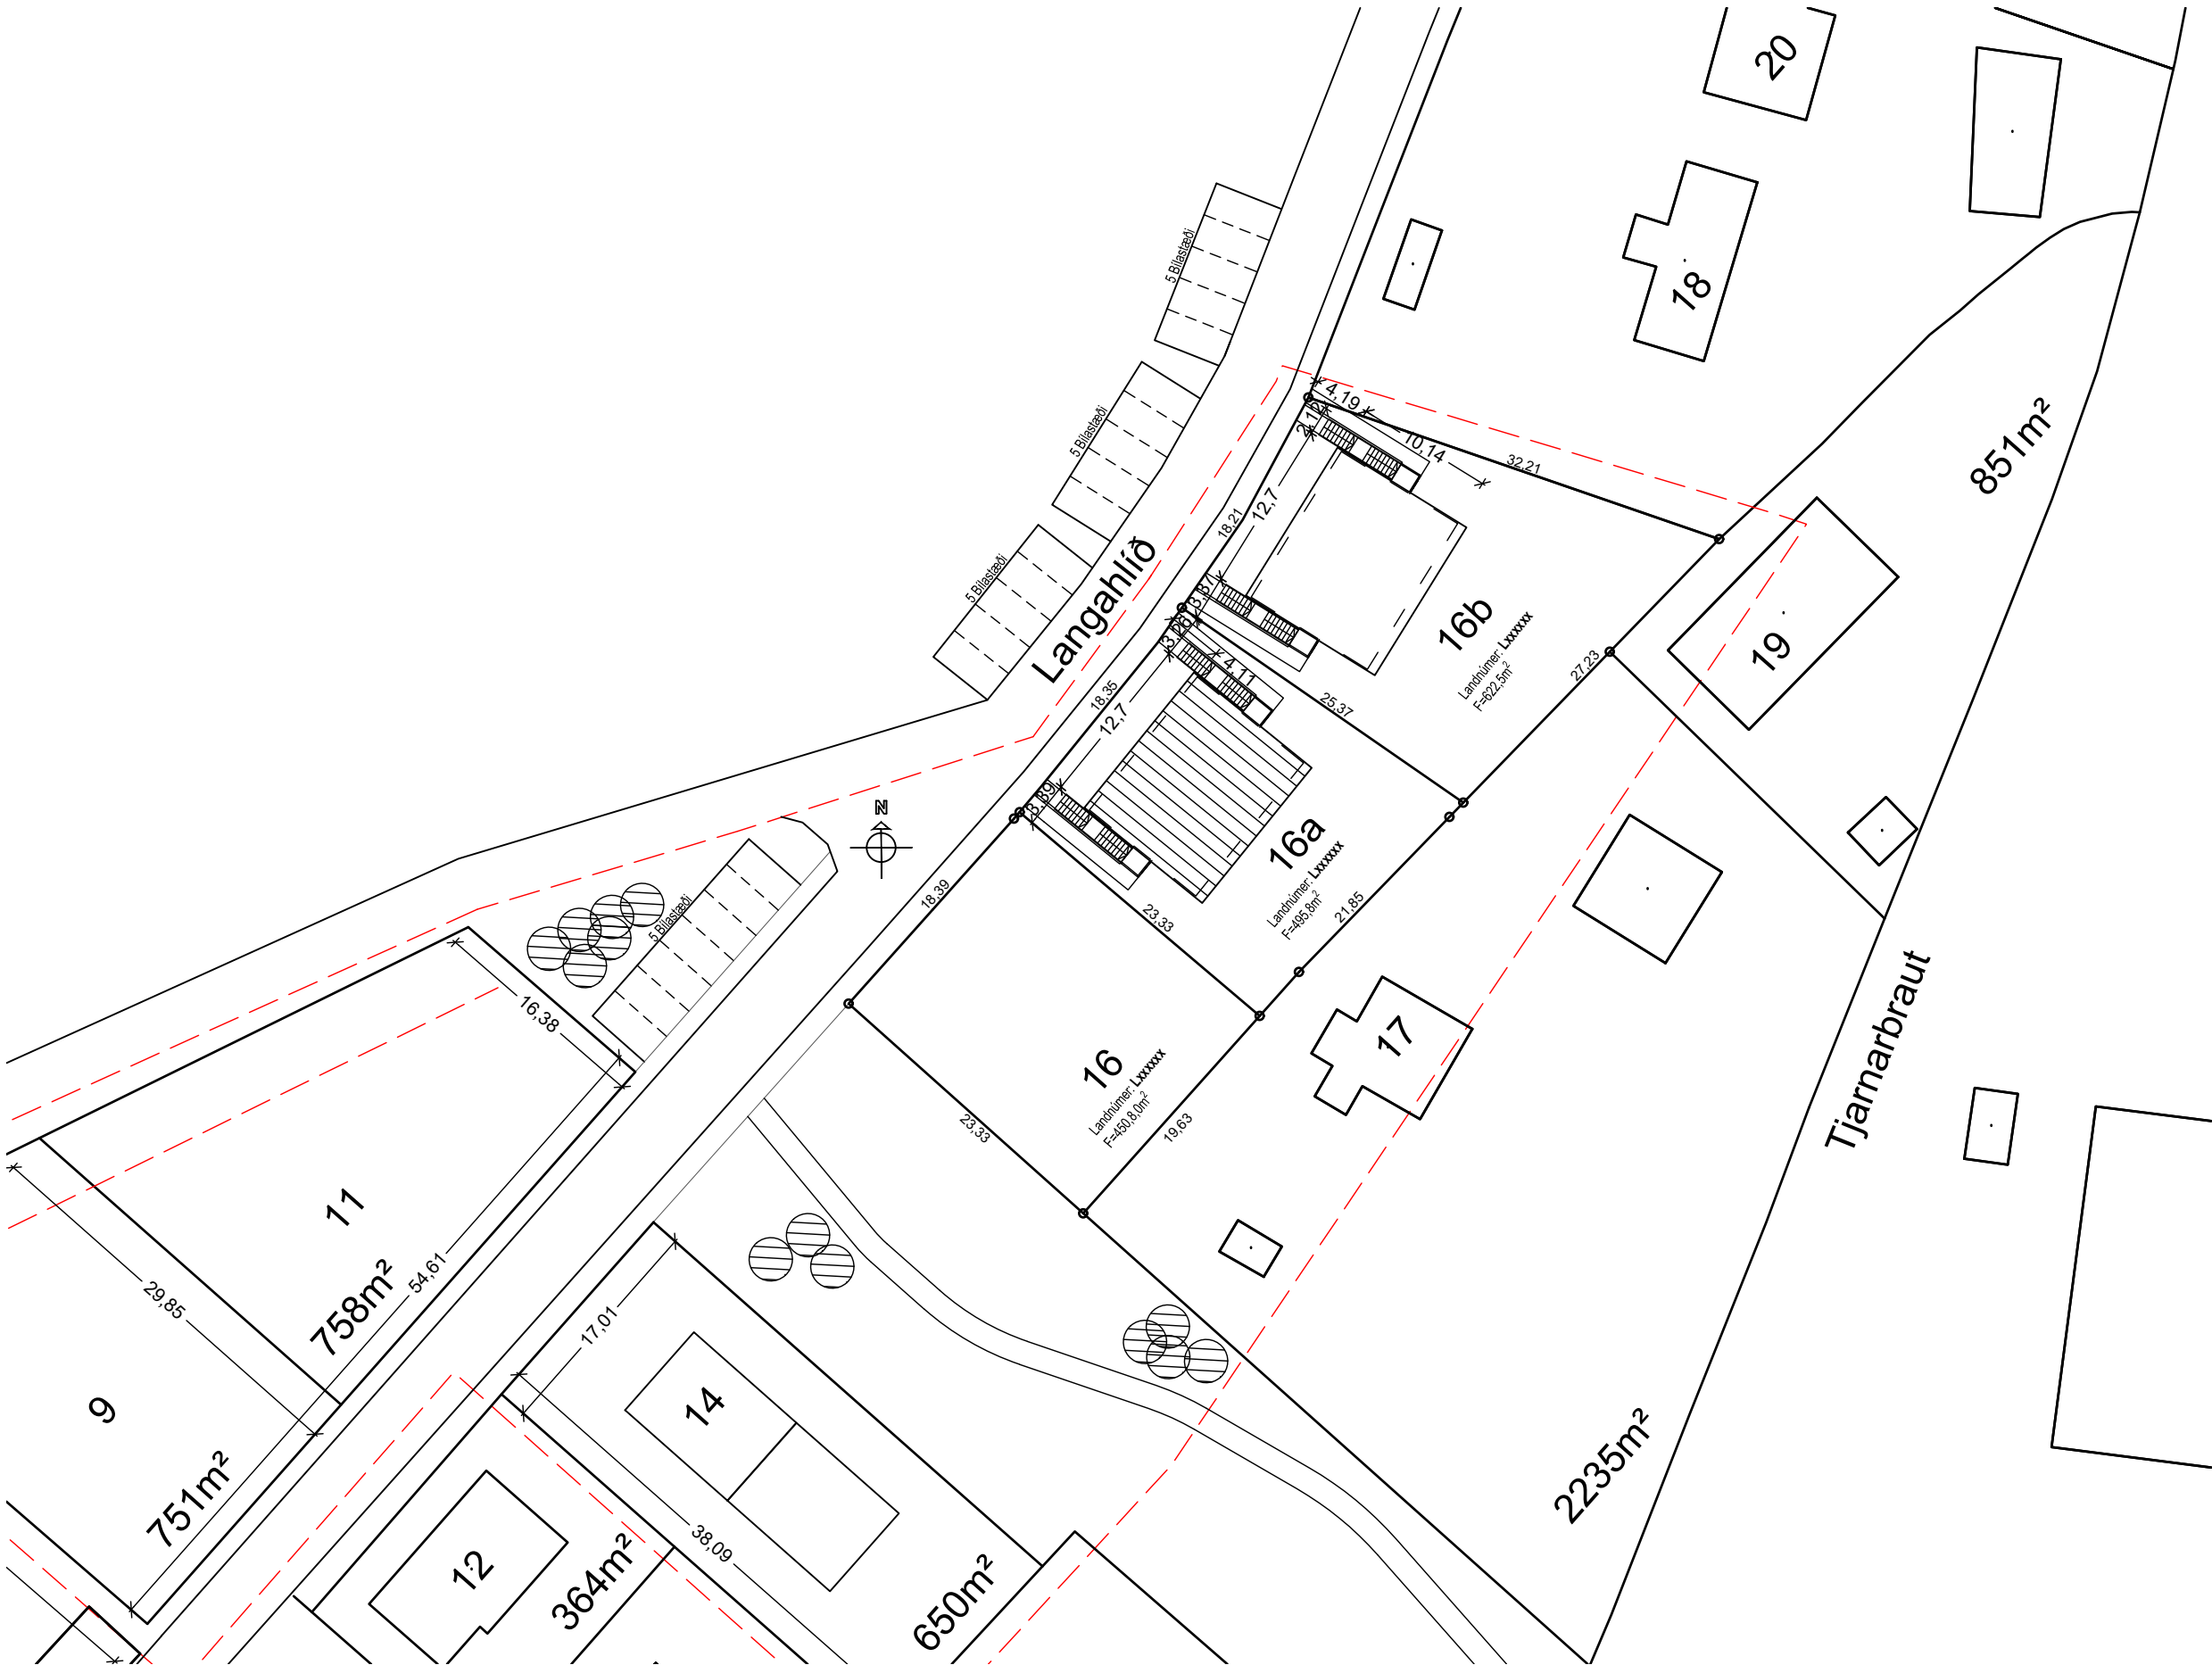

Afstöðumynd 1/500

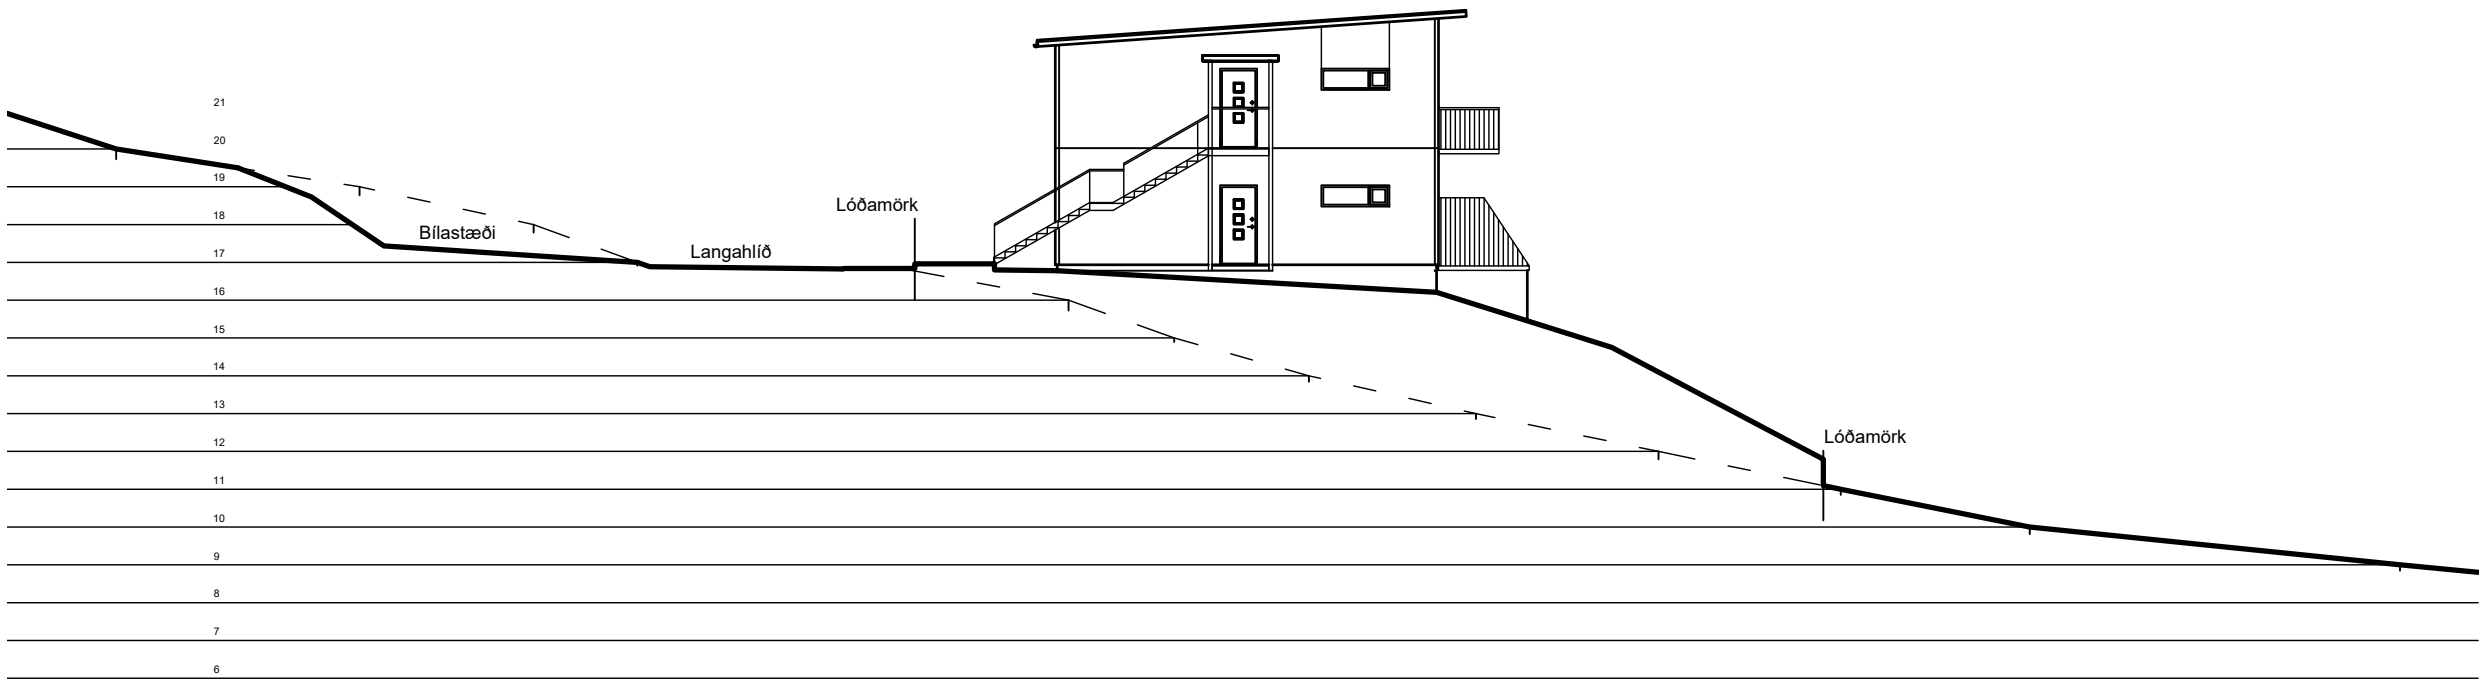

Snið 1/200

Byggingarlýsing:
A. Almenn atriði.
Langahlið 16a, Bildudal.
Landnúmer: L.
B. Notkun og starfsemi
Húsið er tveggja hæða íbúðarhús með 4 íbúðum í notkunarflokki 3. Húsið er gert úr aðfluttum timbureiningu, sett á staðsteypta sökkla með steyptri plötu. Í húsinu eru tvær stærðir að íbúðum, tvær 2ja herb. íbúðir um 52,2m² og tvær 3ja herb. íbúðir 76,5m² að stærð. Við hönnun íbúðanna var grein 6.7.1 og leiðbeiningar hafðar til hliðsjónar, einnig er tekið að hluta tillit til algildrar hönnunar við hönnun á íbúðunum og er gert ráð fyrir snúningshring fyrir hreyfihamlaða. Öll rými uppfylla þær stærðarkröfur sem krafist er gagnvert þeim fjölda íbúa sem ætlað er að komi til með að búa í íbúðunum.
C. Fjöldi hæða
1. hæð 128,7 m²
2. hæð 128,7 m²
Samtals 257,4 m² 1.064,3 m³
D. Stærð lóðar
Lóðin er 495,8m², ekkert bílastæði eru á lóðinni samkv. afstöðumynd. Lóðarmýting er 0,52.
E. Almenn lýsing á burðarþoli
Þak er einhalla, klætt er ofan á þakbita með 2x tjörupappa, OSB plötum 18mm, 45mm loftunarlístum og 25mm útöndunarplötum.Þaksperrur eru 45 x 400mm c/c 600, 400 mm einangrun með vindpappa kemur á milli þaksperra. Neðan á þaksperrur koma 10mm OSB plötur, rakavarnarlag 0,2mm, 45x45 rafmagnsgrind og 2x13 gipsplötur. Loftfræsting fyrir þak er 2 x 30x60mm gót með neti í hvert sperrubíl. Þakrennur og niðurföll eru utanálíggjandi.
Útveggir eru byggðar úr 45x120mm timburstoðum með einangrun 125mm inn í grind, að innan kemur rakavarnarlag 0,2mm, 45x45 rafmagnsgrind, inn í rafmagnsgrind kemur 50mm einangrun og utan á er 1x13 trefjagipsplötur, utaná grind kemur 10mm OSB plötur, 21x45 loftunarlístar og líggjandi timburklæðning. Vanda skal uppsetningu á rakavarnarlagi: Samskeyti skulu klemmd saman með límbandi eða lista og, gæta skal þess að ekki komi gót og að frágangur við glugga og í kverkur sé þéttur.
Gólf og sökklar fyrstu hæðar eru staðsteyptir, einangrað á sökkla 2x50mm einangrun og undir plötu með 150mm einangrun. Gólf annarrar hæðar eru timbureiningar sem gerða eru úr 15mm gólfgipsplötum, hljóðeinangrunarplötum 36/40mm, rakaheldur spónarplötum 22mm, 45x245mm gólfbitum, rakavarnarlagi, hljóðeinangrandi 31mm listum og 13mm og 15mm gipsplötu.
Gluggar og hurðir eru pvc gluggar með k- gleri, gler í stofugluggum sem ná neðar en 60cm frá gólf og í svalahurðum skal vera öryggisgler, þykkt á gleri fer eftir stærð glerja (sjá leiðbeiningar framleiðenda). Loftbili á milli glerja er 12mm í föstum körmum en 9mm í opnanlegum fögum og hurðum.
F. Frágangur ytra klæðningar: Húsið er klætt að utan með álklæðningu á loftunarlístum, klæðningin er með jarðliti.
G. Handrið: Stigahandrið á útitróppum er 900mm frá tröppubrún, á efsta stigapalli er handrið 1100mm frá gólf. Stálhandrið eru á svölum 1100mm frá gólf á annarri hæð.
H. Einangrun og U-gildi:
Þak 0,19 (0,20) W/m²C
Útveggir 0,24 (0,30) W/m²C
Gólf 0,27 (0,30) W/m²C
Vegið meðaltal húsin 0,67 W/m²C
I. Gerð innveggja og innihurða.
Eldvarnarveggur: Milliveggir milli íbúða eru gerðir úr tvöfaldrí grind úr 45x95mm timburstoðum klæddur að utan með rakavarnarlagi og 15mm trefjagipsplötum, milli grinda er 30mm bíl, hvoru megin í bilinu eru grindur klæddar með vírneti. Veggurinn er einangraður með 2x100mm steinullareinangrun.
Milliveggir: Milliveggir eru gerðir úr 45x95mm timburstoðum klæddir með13mm trefjagipsplötum, einangraðir með 100mm steinullareinangrun til hljóðeinangrunar þar sem það á við. Á vegg við eldhús er bætt við 12mm OSB plötu. Innihurð inná bað og herbergi skulu hafa hindrunarlausa umferðabreidd minnst 0,80m breiðar og 2,00m háar hurðir. Aðrar innihurðir skulu hafa hindrunarlausa umferðabreidd minnst 0,70m breiðar og 2,00m háar hurðir.
J. Kerfisloft eða uppbyggð gólf. Niðurtekið loft er í baðherbergjum á annari hæðinni, hæð frá endanlegu gólf er 2,50m. Ramminn er gerður úr 45x95mm klæddur að neðan með 13mm gipsplötum.
K. Lagnaleiðir, upphitun og loftræsting. Íbúðirnar eru hitaðar upp með hitaveituofnum en í baði og anddyri er gólfhiti. Hitastig á neysluvatni skal ekki vera hærra en 60°C úr krönun. Öryggisbúnaður skal sjá til þess að hiti fari ekki yfir 65°C. Sjá sérteikn. lagnahönnuðar.
L. Loftræsting er náttúruleg um opnanlega glugga, lokuð rými eru loftræst á vélrænan hátt. Útsog skal vera í eldhúsi 30 l/s og baðherbergjum 15 l/s.
M. Brunavörn og flóttaleiðir. Hver íbúð er sérbrunahólf. Flóttaleiðir eru í gegnum hurðir og og svalir, björgunarop eru í hverju svefnherbergi á fyrstu hæð, slökkvitæki og reykskynjarar eru samkv. teikningu. Eldvarnarmerkingar eru samkv. brunavarnarreglugerð. Klæðning er í flokki 1 (notkunarflokkur 3). Eldvarnamet eru sett í hæðarskil undir ytri klæðningu á útvegg.
N. Hljóðvistarkröfur. Veggir milli íbúða eru 55-60dB og skulu uppfylla hljóðvistarflokk C samkv. ÍST 45
O. Öryggiskerfi. Reykskynjarar og handslökkvitæki eru í hverri íbúð.
P. Tæknibúnaður. Engin tæknibúnaður er til staðar.
Q. Aðgengi og algild hönnun. Við hönnun hússins var tekið tillit til algildrar hönnunar en ekki hannað með tilliti til þess, ekki þarf að gera mikla breytingar til að uppfylla skilríði algildra hönnunar.
R. Frágangur lóðar. Lóðin skal vera fullfrágengin, gróðursetning á trjá og runnum skulu vera í samræmi við teikningar.
S. Sorp. Sorpgeymslur eru staðsettar á lóðinni.

Langahlið 16a
Bildudal



Afstöðumynd
Byggingalýsing

Hannað / teiknað : ff Verknúmer : 1911
Mælikvarði : 1/100 Dagsetning : 21.07.2020

Teikn.nr. 100

Aðalhönnuður :
Friðrik Friðriksson arkitekt Faí, Kt: 211256-4519

Studio F - arkitektar
Kelduhvammur 6, 220 Hafnarfjörður
Kt: 430707-1670 S: 571 0202 / 864 9610 Netf: studiof @ islandia.is

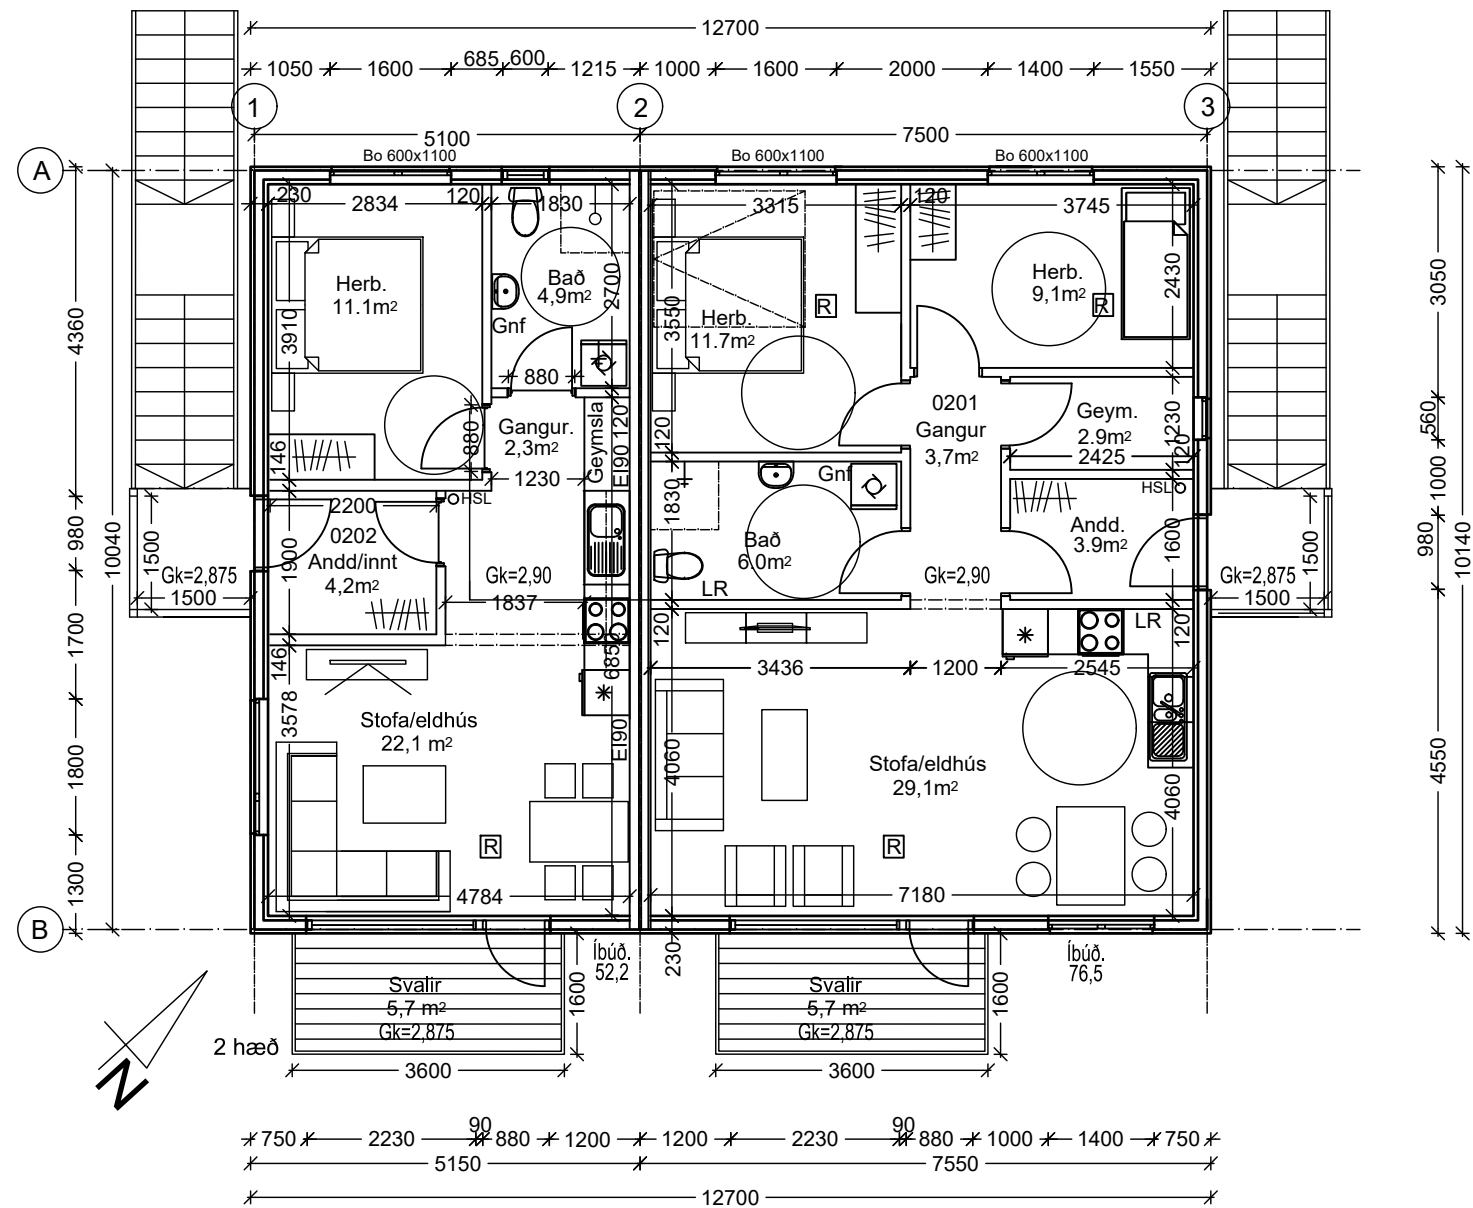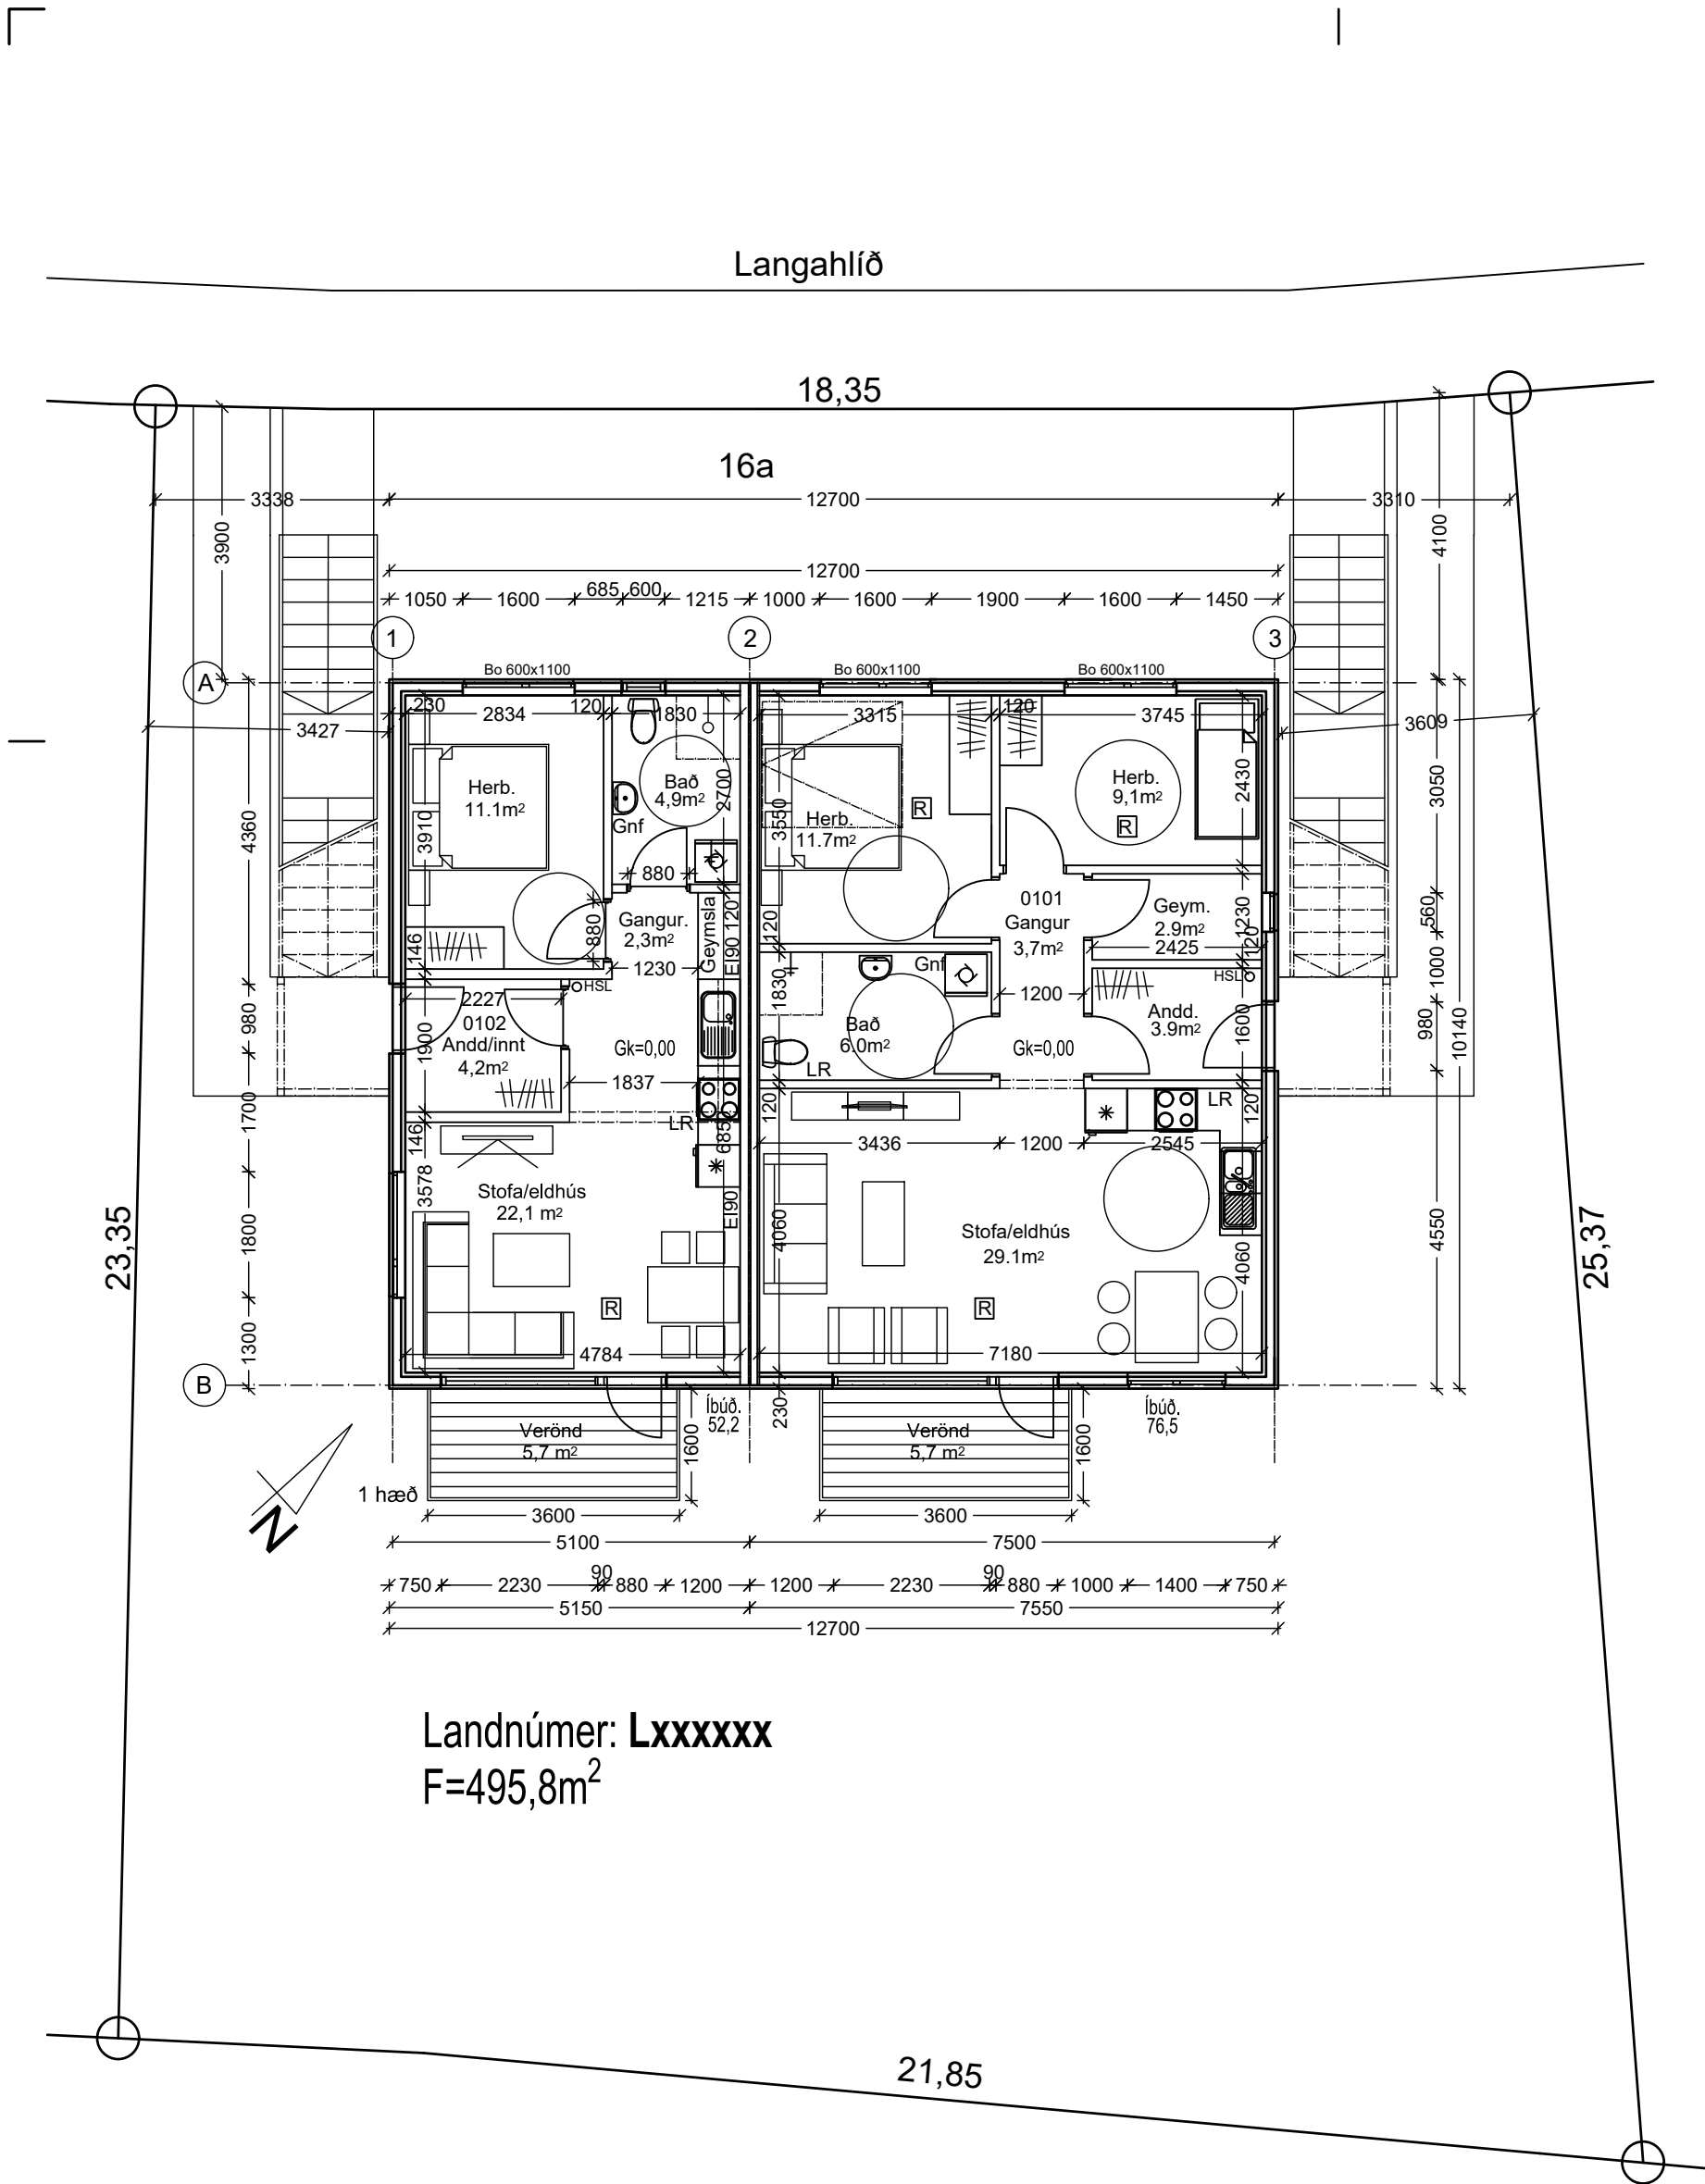





Langahlíð 16a
Bíldudal
Grunnmyndir
Byggingalýsing

Hannað / teiknað : ff Verknúmer : 1911
Mælikvarði : 1/100 Dagsetning : 21.07.2020

Teikn.nr. 101

Aðalhönnuður :
Friðrik Friðriksson arkitekt Faí, Kt: 211256-4519

Studio F - arkitektar
Kelduhvammur 6, 220 Hafnarfjörður
Kt: 430707-1670 S: 571 0202 / 864 9610 Netf: studiof @ islandia.is

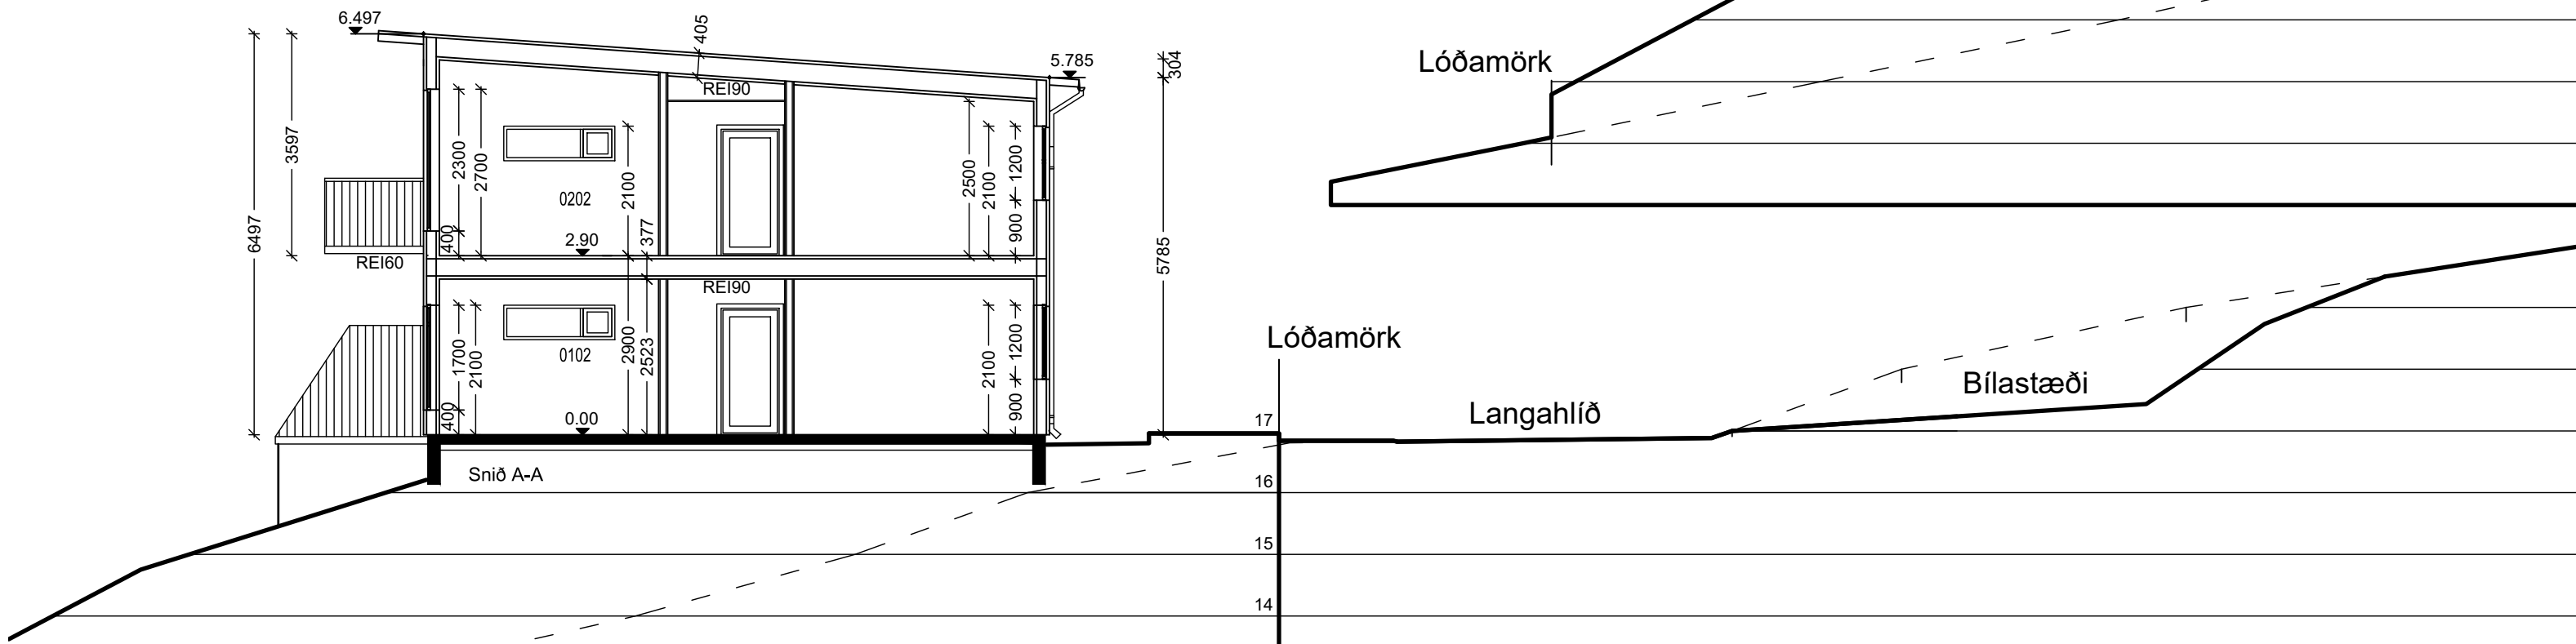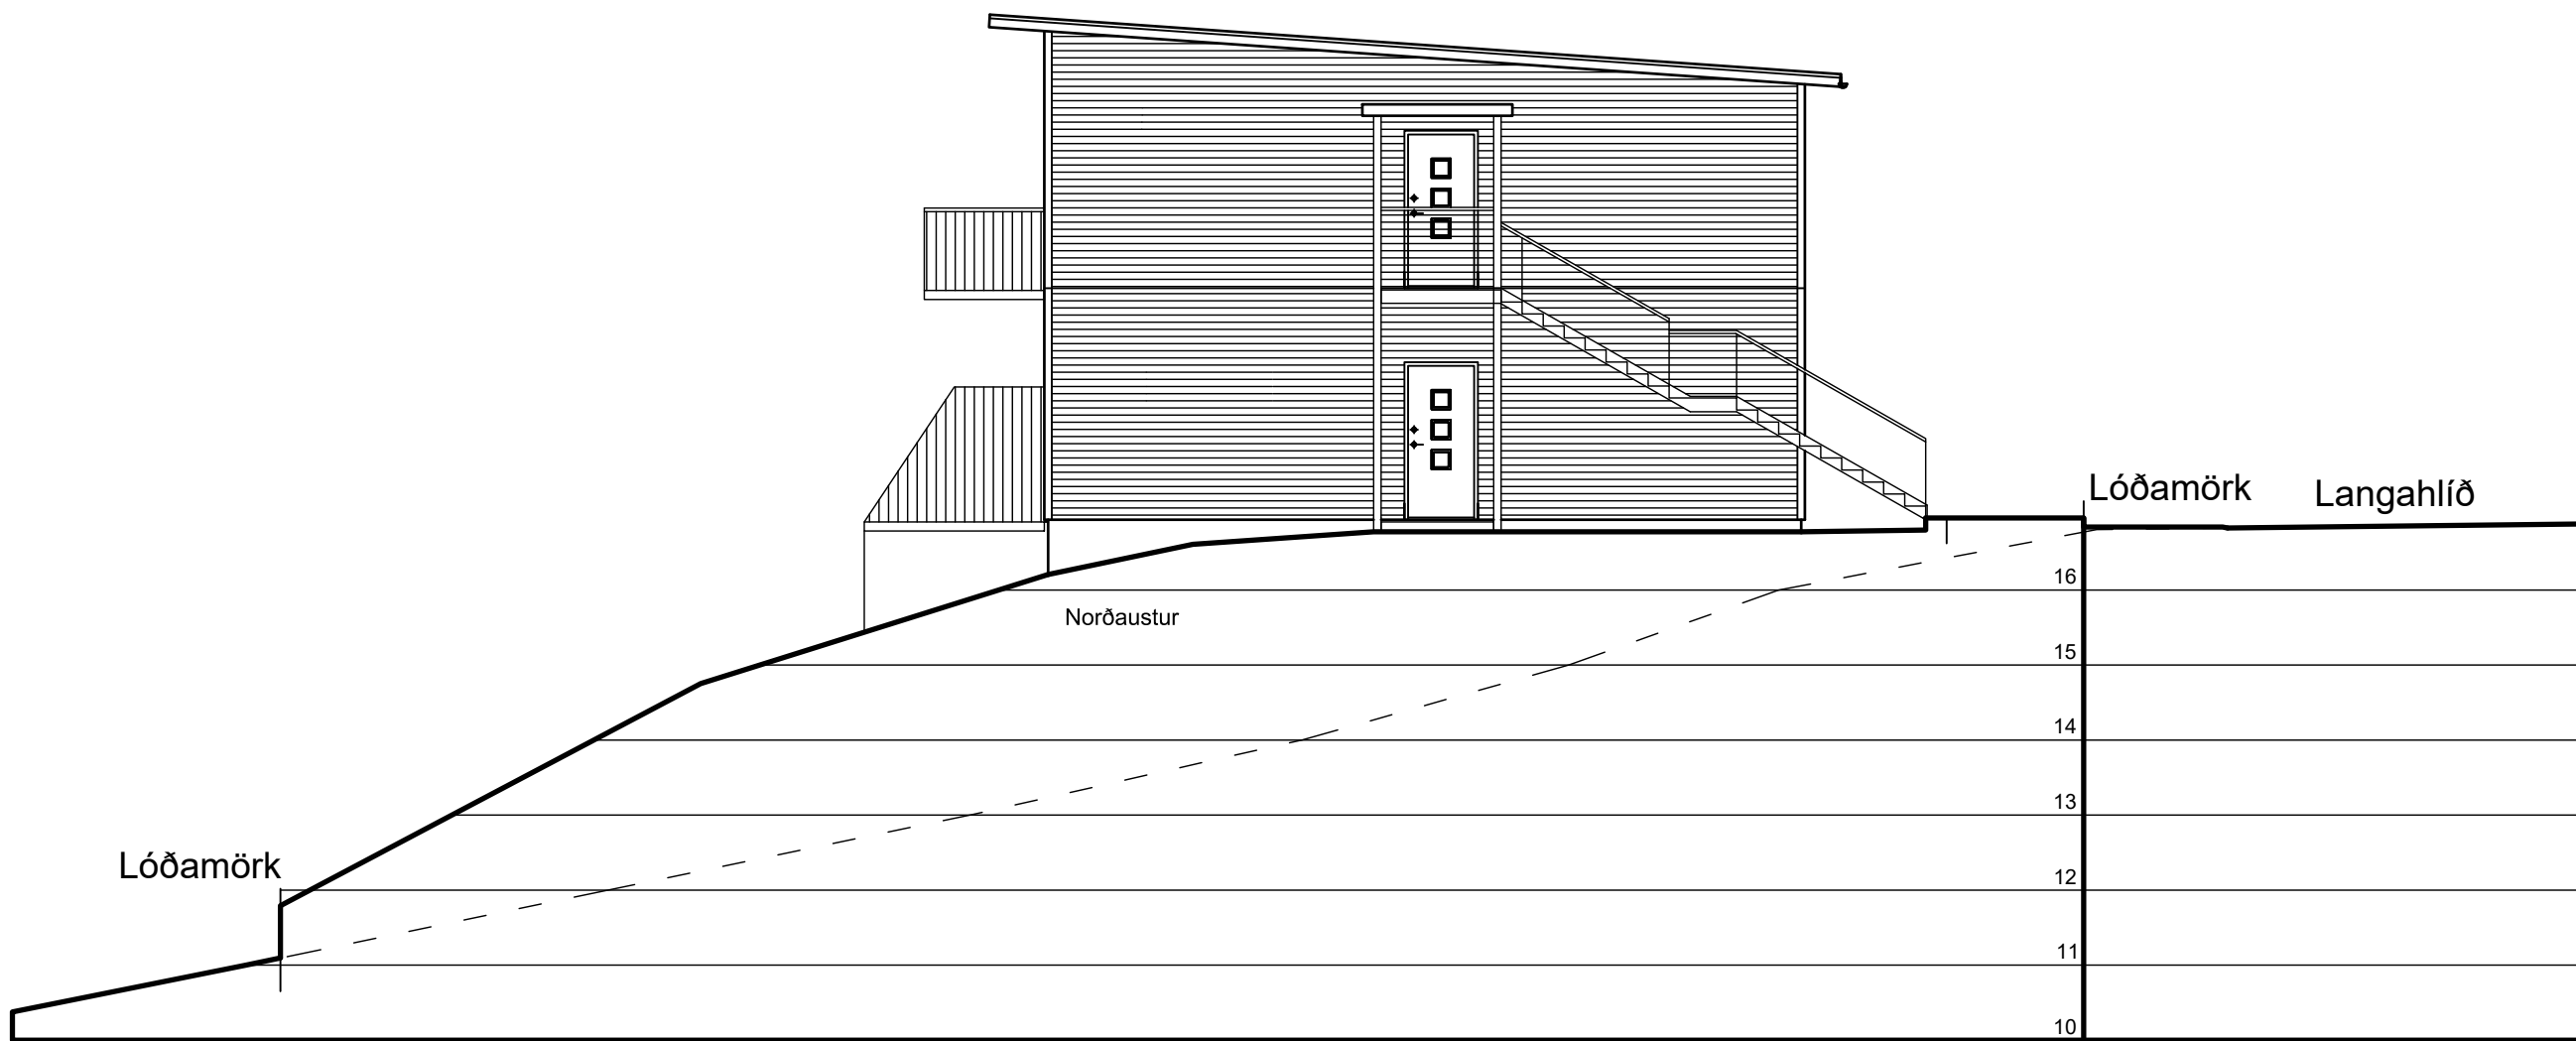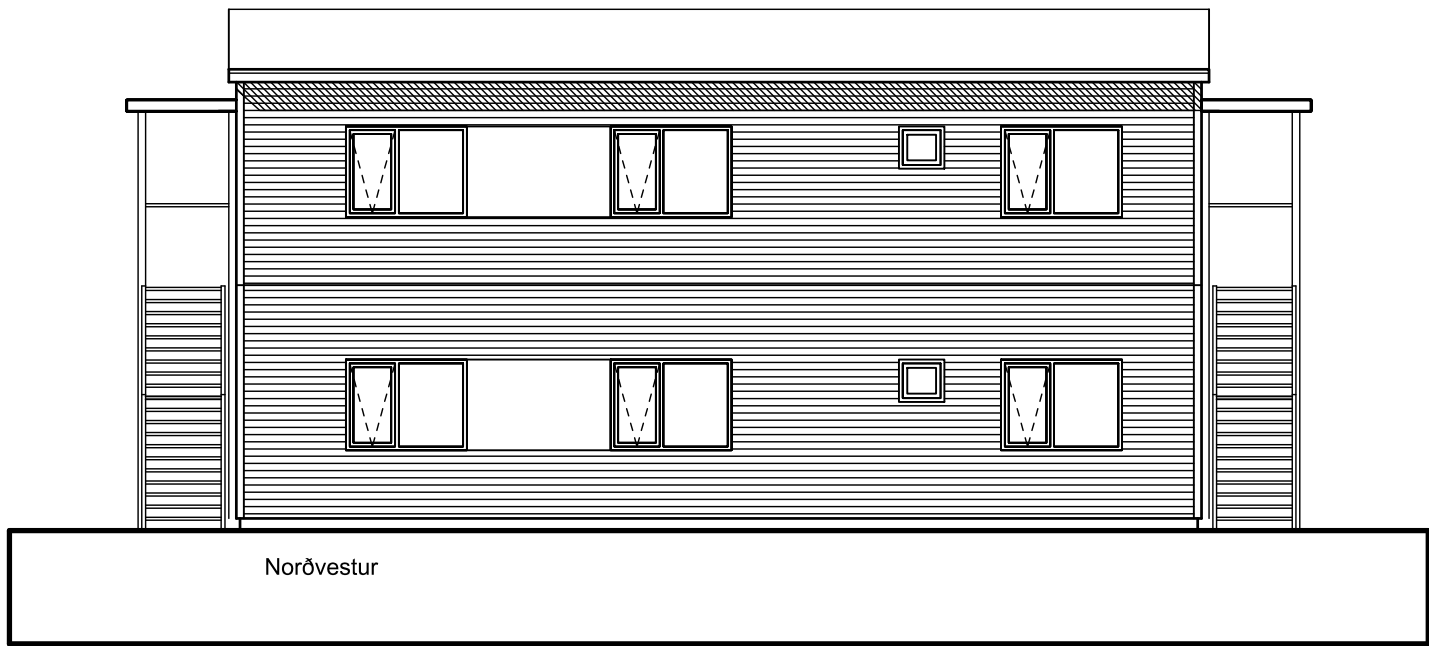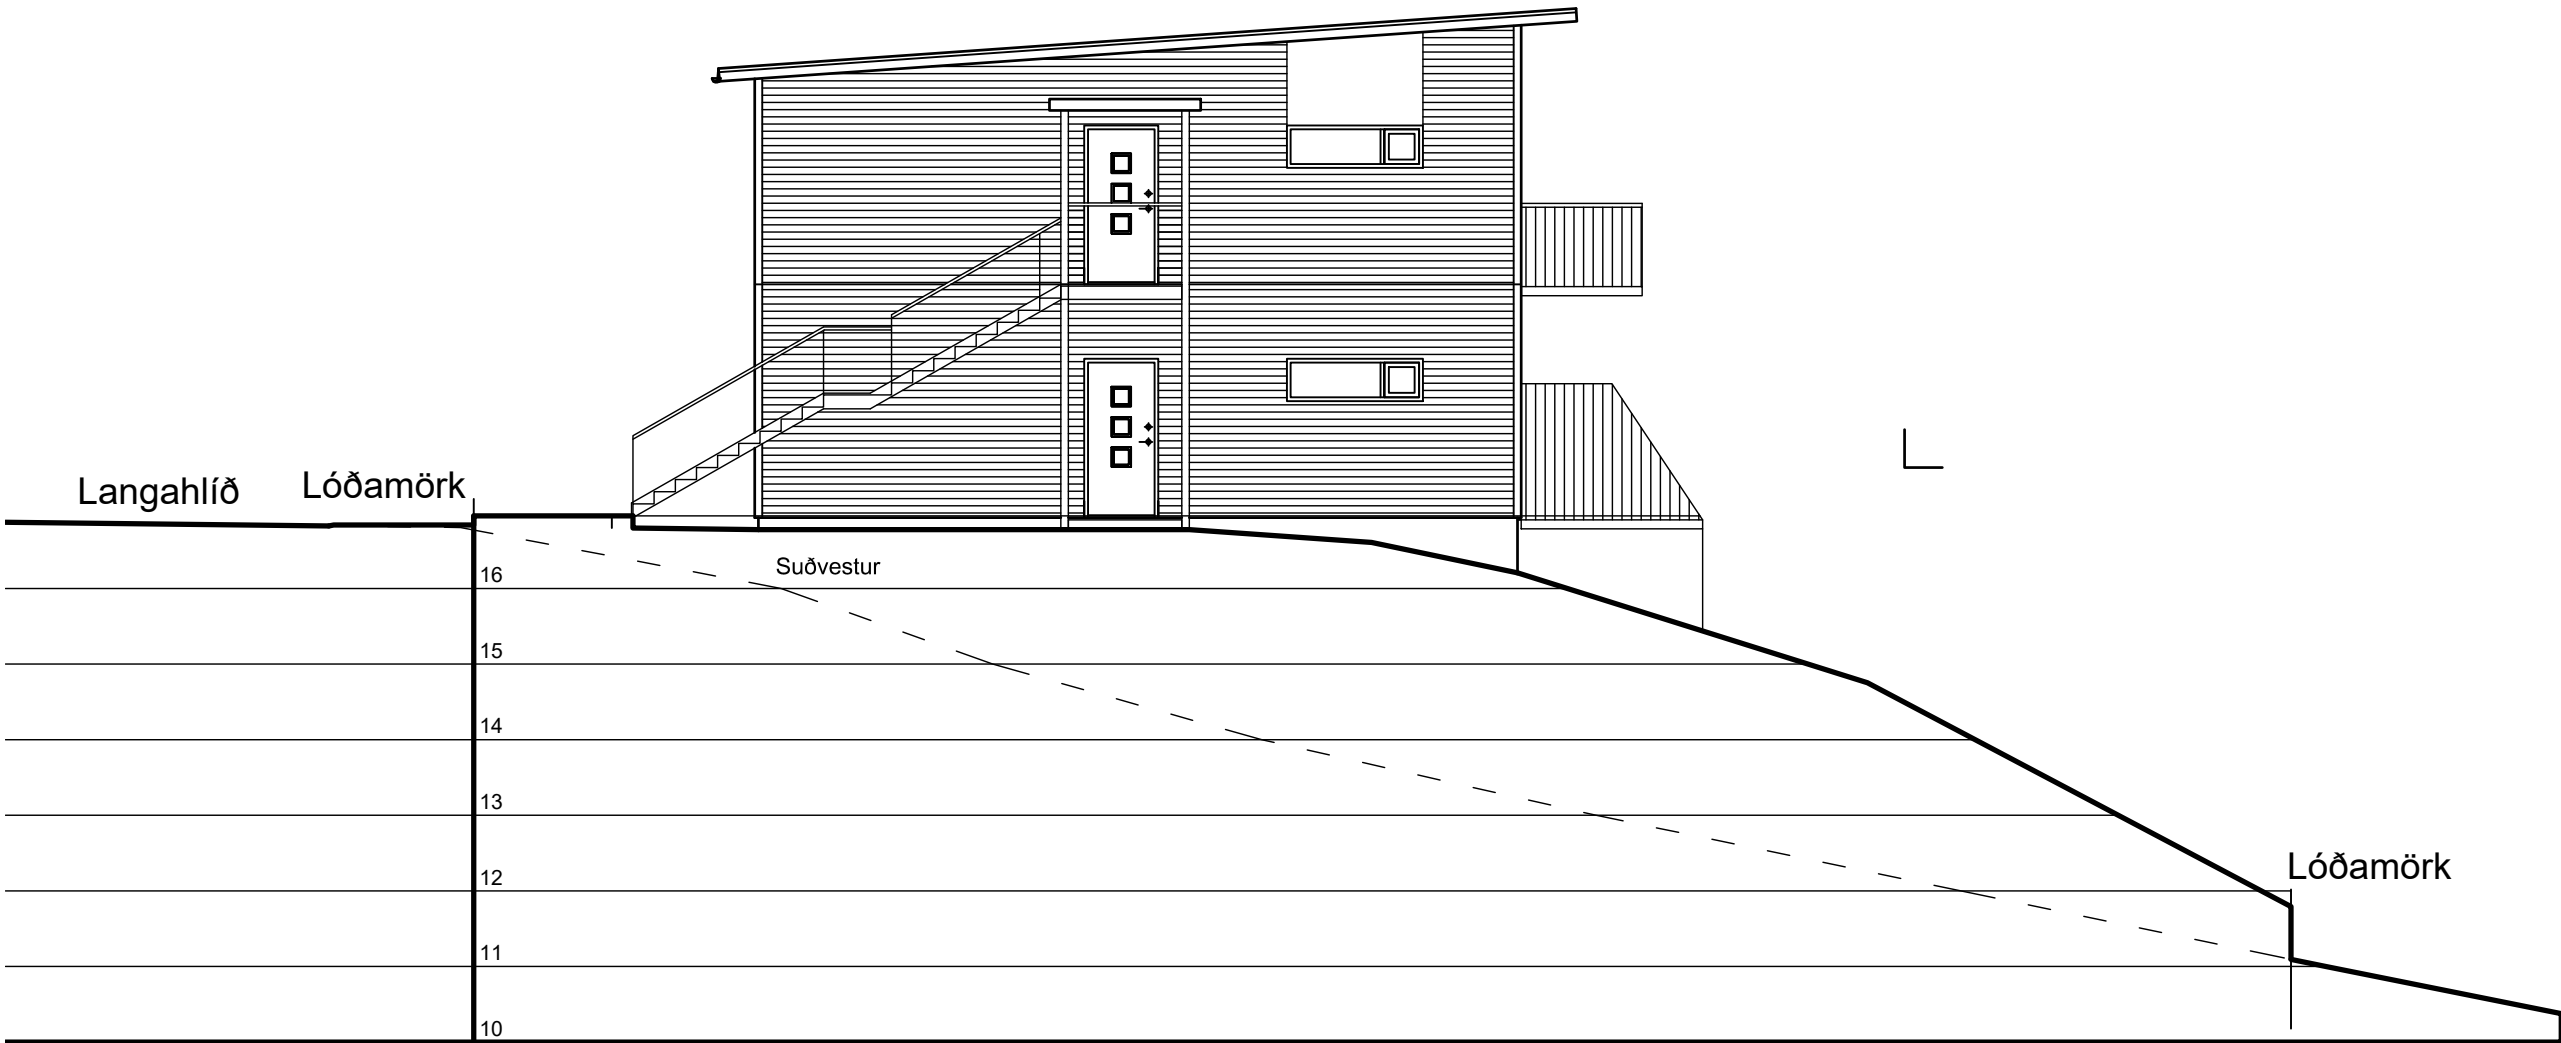

Langahlíð 16a
Bíldudal
Útlit, snið

Hannað / teiknað : ff Verknúmer : 1911
Mælikvarði : 1/100 Dagsetning : 15.07.2020

Teikn.nr. 102

Aðalhönnuður :
Friðrik Friðriksson arkitekt Faí, Kt: 211256-4519

Studio F - arkitektar
Kelduhvammur 6, 220 Hafnarfjörður
Kt: 430707-1670 S: 571 0202 / 864 9610 Netf: studiof @ islandia.is

Skráningartafla:		Langahlíð 16a			Skrásetjari:		Friðrik Friðriksson										
Landnúmer:		1			Kennitala:		2112564519										
Matshlutanúmer:		01			Útgáfa:		4.01k Dags.: 22.7.2020										
Uppskipting og lýsing					Stærðir												
D0 Lokun	D1 Rými hæð-röð	D2 Notkun texti	D3 Höfuð- flokkun	D4 Eignar- hald	D5 Botnflötur m²	D5M Milliflötur m²	D6 Stigar m²	D7 Op m²	D8 Brúttóflötur m²	D9 Brúttóflötur sh < 1,8	D10a Salarhæð min	D10b Salarhæð max	D11 Brúttó rúmmál m³	D12 Nettóflötur m²	D16 Birt flatarmál m²	Reiknitala skiptarúmmáls	D17 Skipta- rúmmál m³
		Matshluti			257,4	0,0	0,0	0,0	257,4	0,0			1.064,3	0,0	257,4		11,400
		Botn											25,7				
	01	1. hæð			128,7	0,0	0,0	0,0	128,7	0,0			373,2	0,0	128,7		
A	0101	Íbúð	N	0101	76,5				76,5		2,90	2,90	221,9		76,5	2,90	0,000
A	0102	Íbúð	N	0102	52,2				52,2		2,90	2,90	151,4		52,2	2,90	0,000
	02	2. hæð			128,7	0,0	0,0	0,0	128,7	0,0			665,3	0,0	128,7		
A	0201	Íbúð	N	0201	76,5				76,5		2,88	3,59	395,5		76,5	5,17	0,000
A	0202	Íbúð	N	0202	52,2				52,2		2,88	3,59	269,9		52,2	5,17	0,000
C	0203	Svalir	S	0201	5,7				5,7							1,00	5,700
C	0204	Svalir	S	0202	5,7				5,7							1,00	5,700
Athugasemdir																	
Sameignir sumra																	
Eignarhald					Skiptarúmmál												
	Eignar- hald	Notkun texti	Birt flatarmál m²	Séreign m²	Séreign og sameign m²												
	0101	Íbúð	76,5	0,000	0,000												
	0102	Íbúð	52,2	0,000	0,000												
	0201	Íbúð	76,5	5,700	5,700												
	0202	Íbúð	52,2	5,700	5,700												
		Alls	257,4	11,400	11,400												


Langahlíð 16a
Bíldudal
Skráningartafla

Hannað / teiknað : ff Verknúmer : 1911
Mælikvarði : 1/100 Dagsetning : 15.07.2020

Teikn.nr. 103

Aðalhönnuður :
Friðrik Friðriksson arkitekt Faí, Kt: 211256-4519



Studio F - arkitektar
Kelduhvammur 6, 220 Hafnarfjörður
Kt: 430707-1670 S: 571 0202 / 864 9610 Netf: studiof @ islandia.is

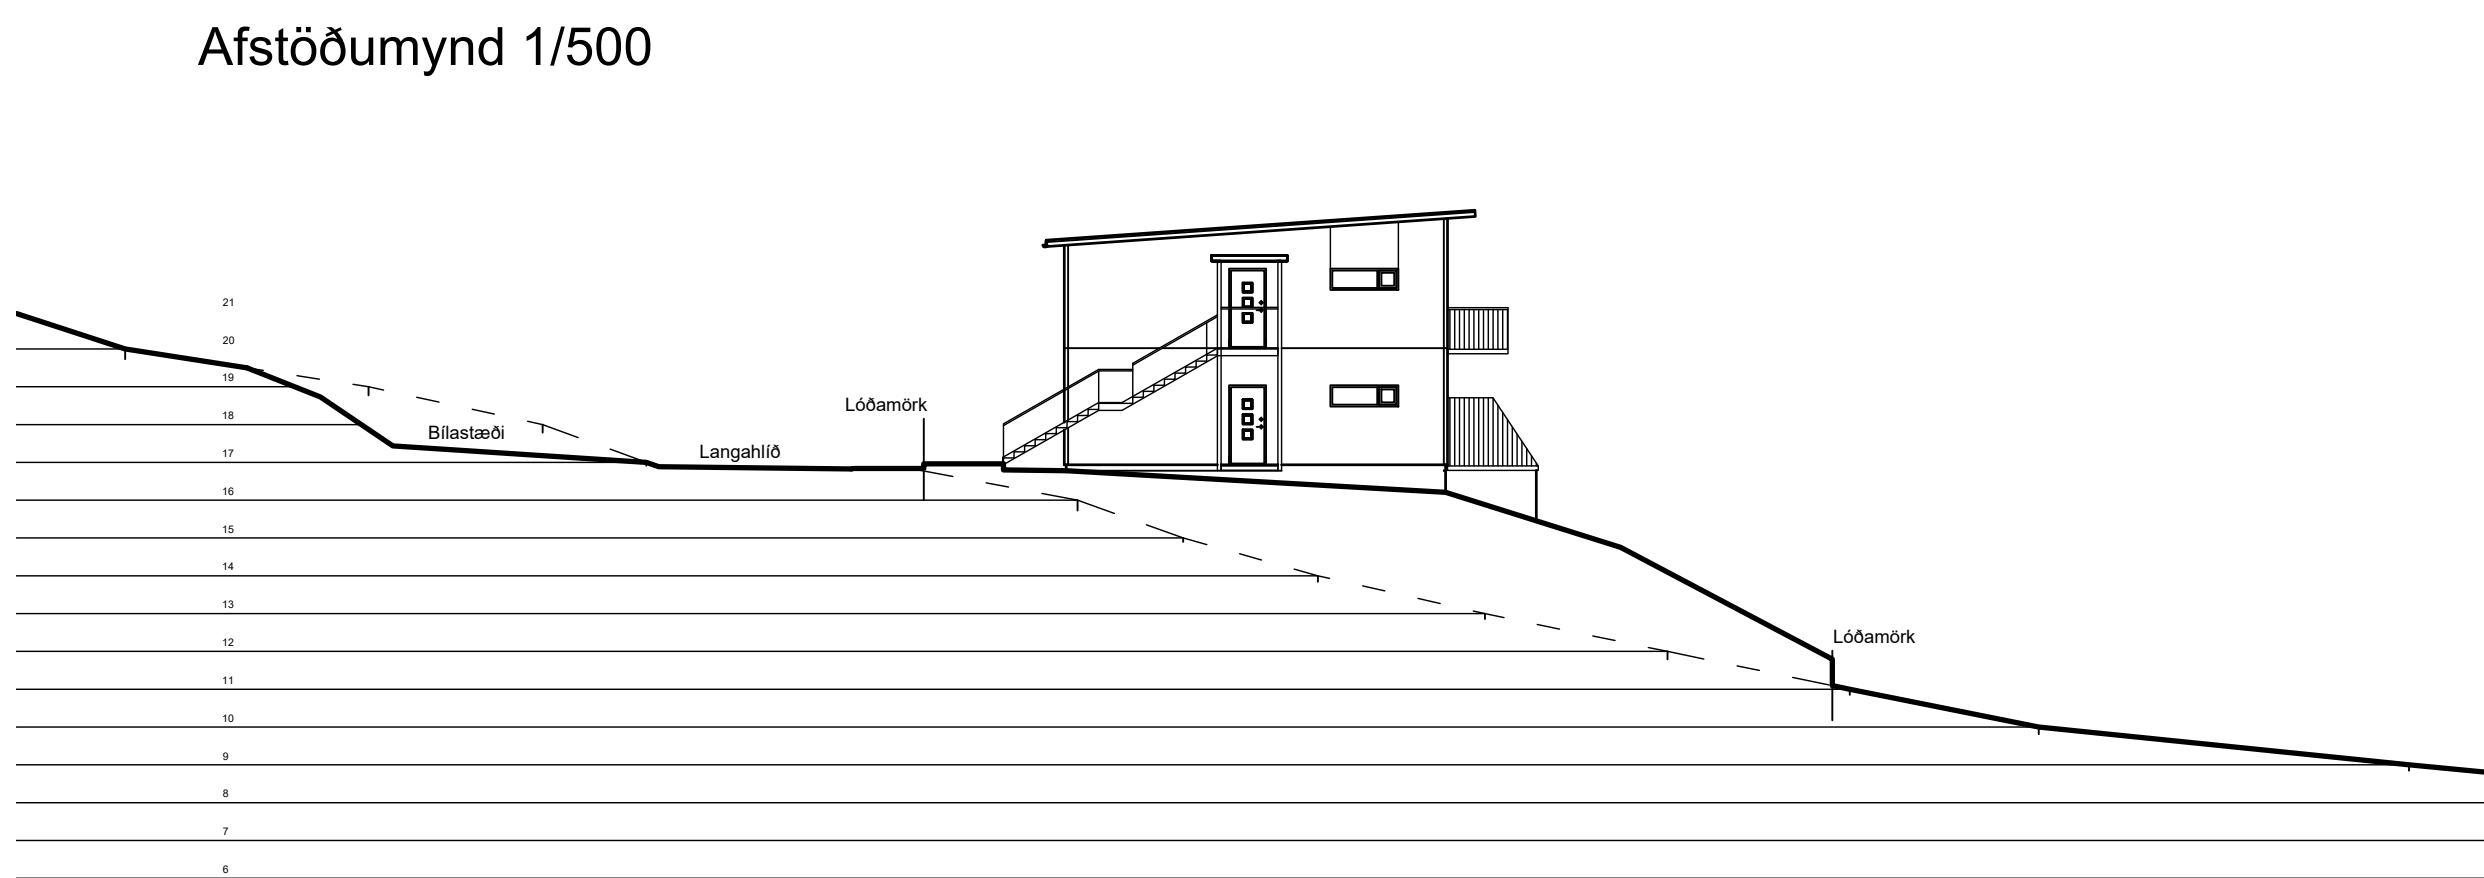

Snið 1/200

S. Sorp. Sorpgeymslur eru staðsettar á lóðinni.

Kelduhvammur 6, 220 Hafnarfjörður
Kt: 430707-1670 S: 571 0202 / 864 9610 Netf: studiof@islandia.is

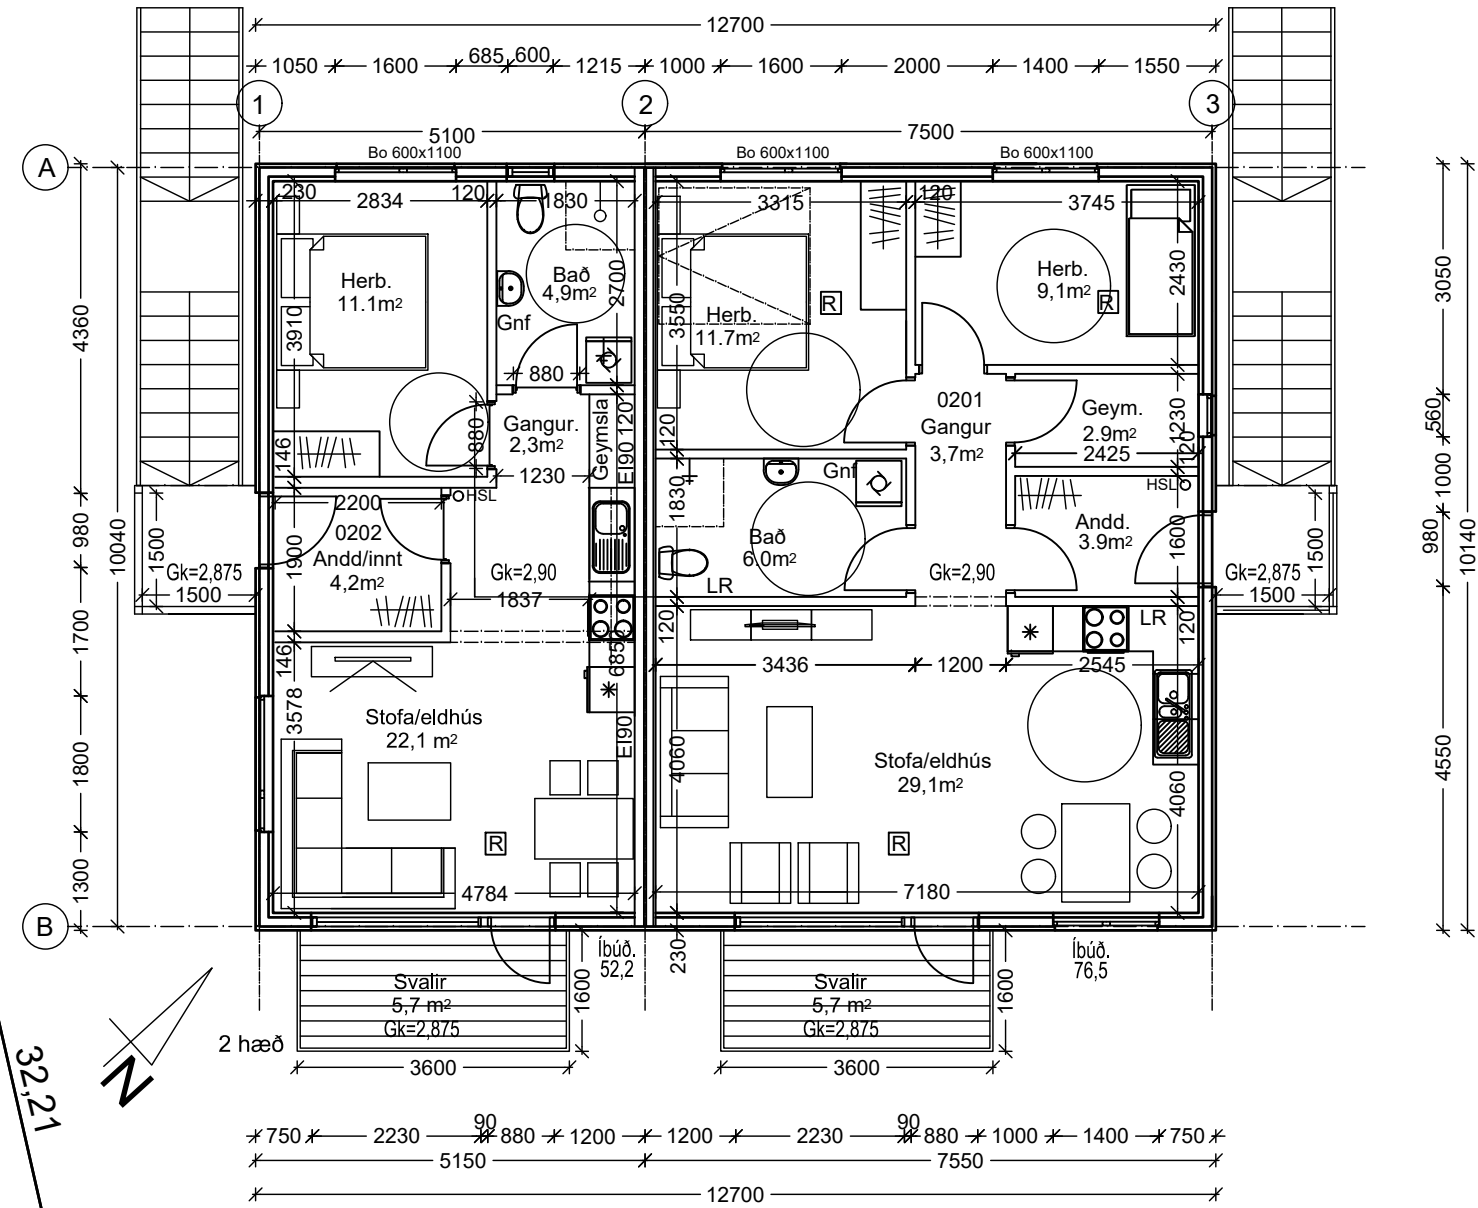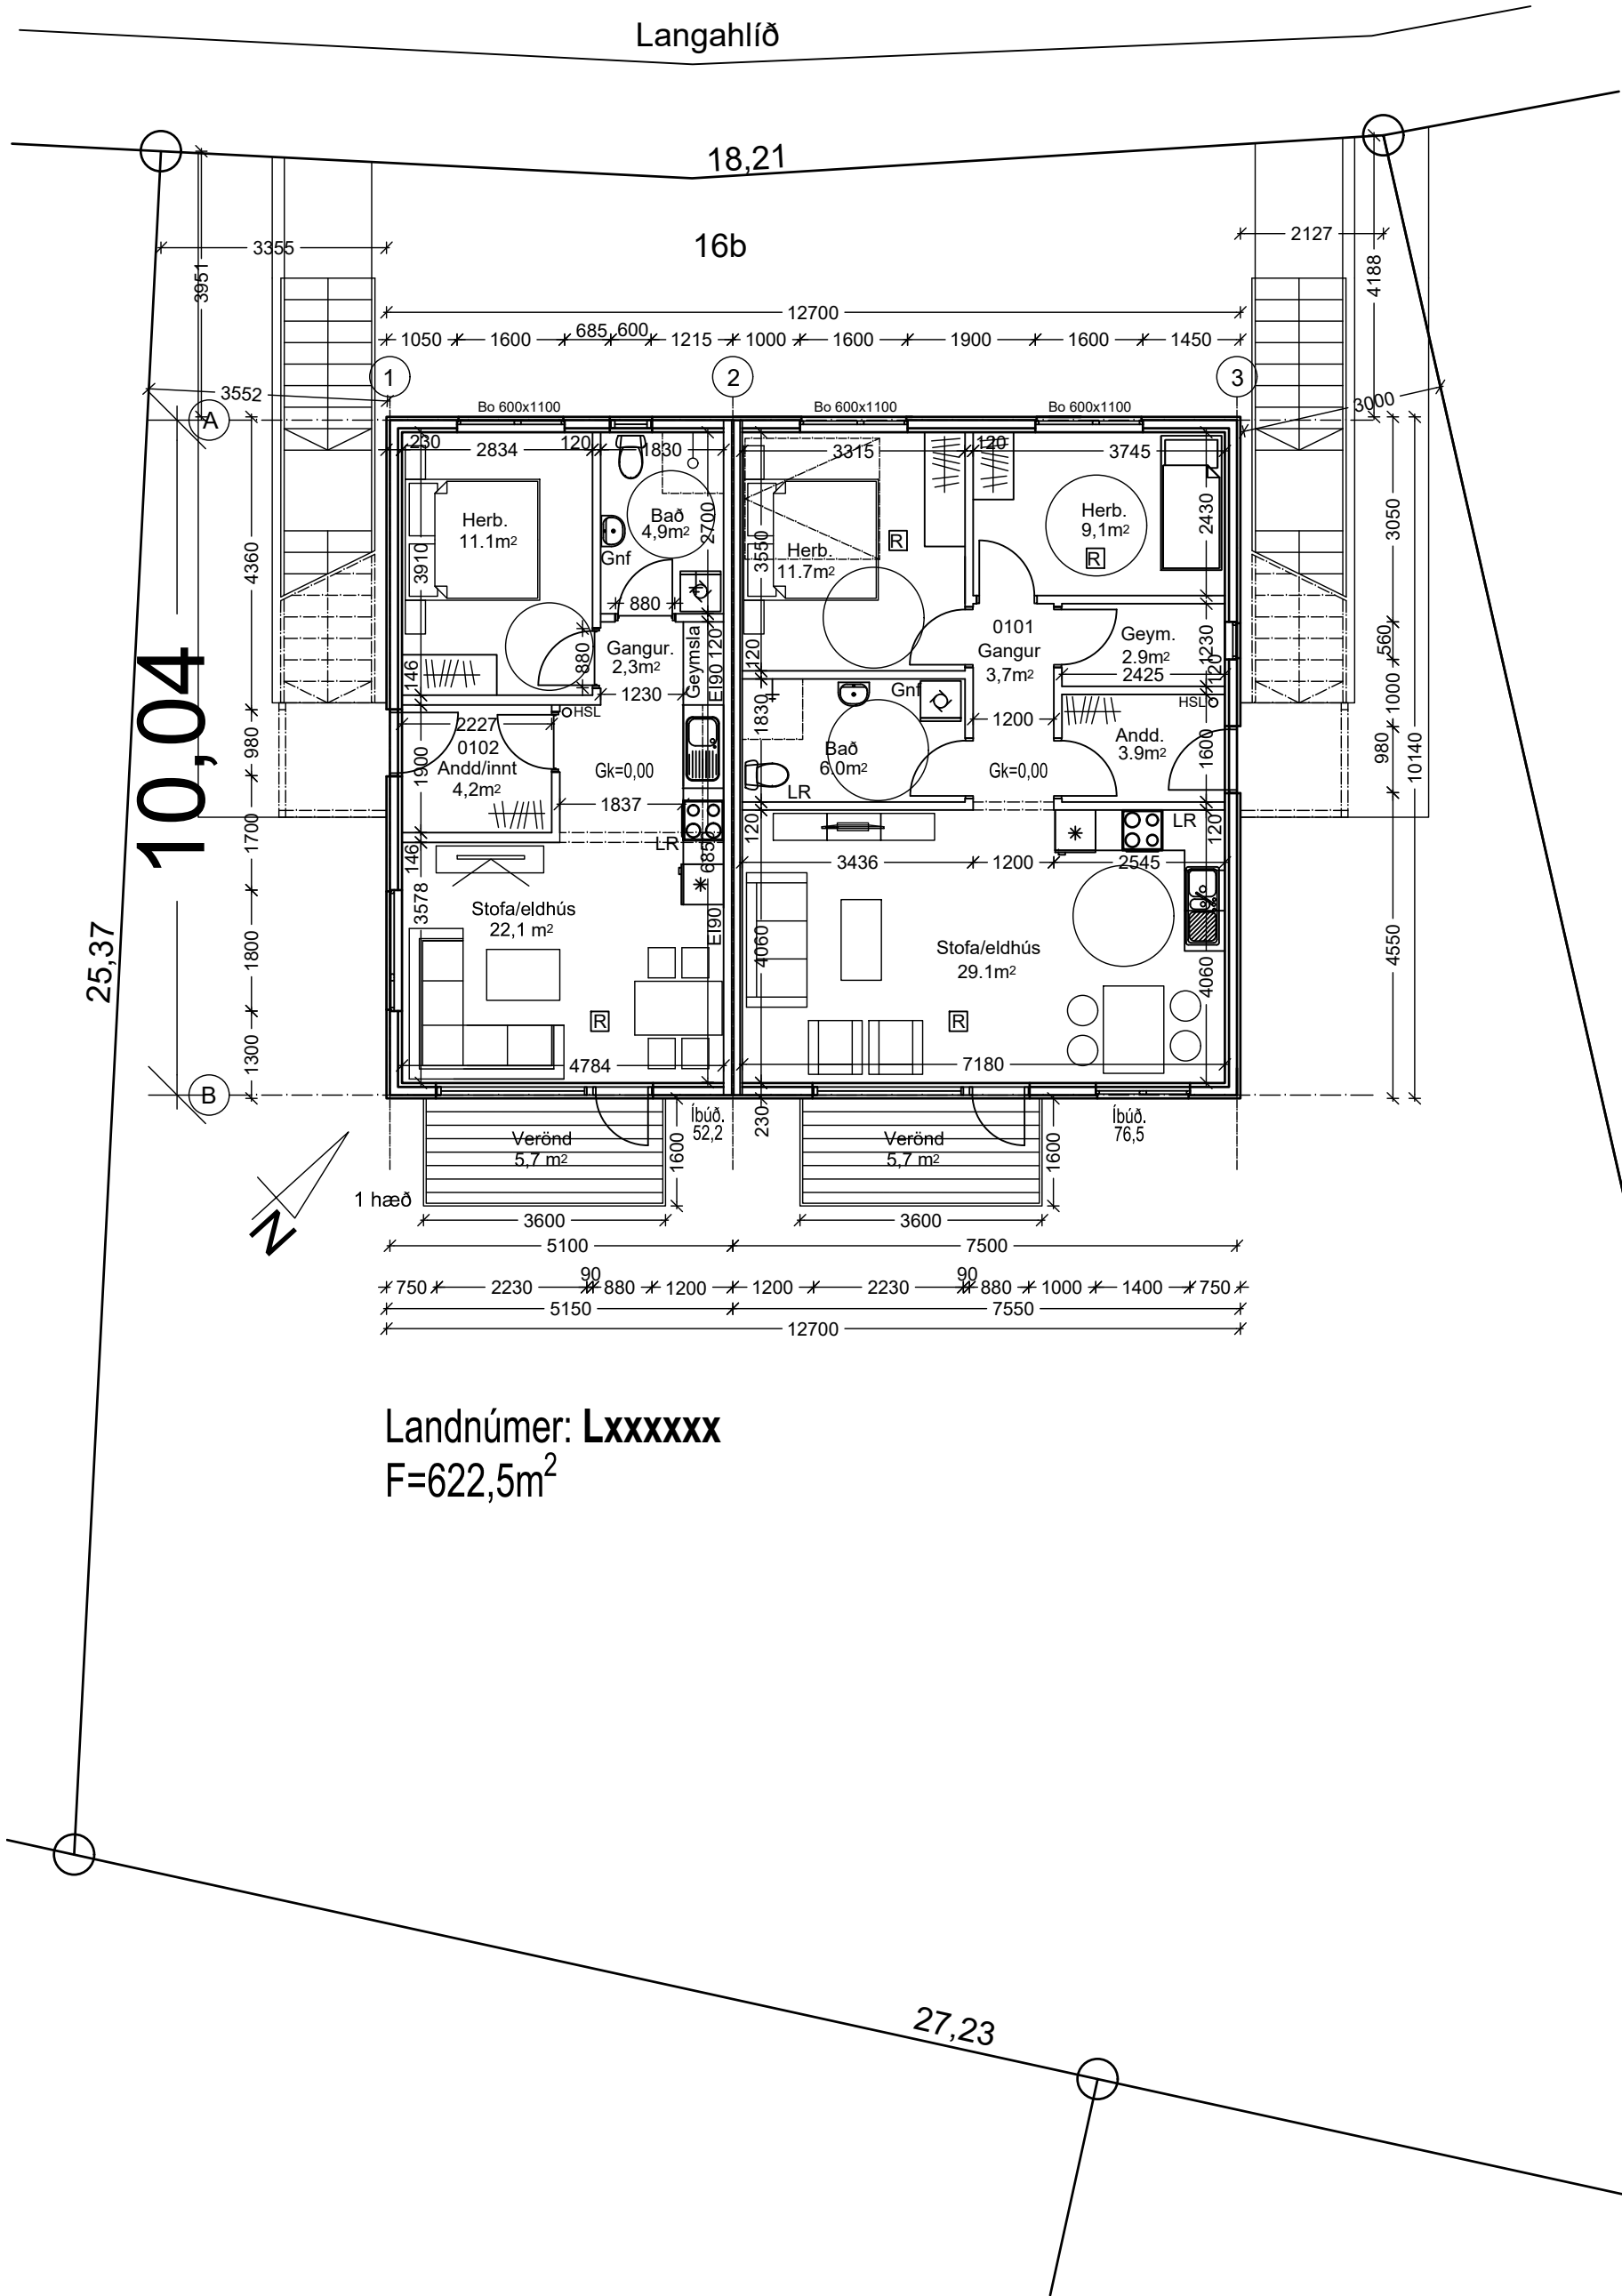






Langahlíð 16b
Bíldudal
Grunnmyndir
Byggingalýsing

Hannað / teiknað : ff Verknúmer : 1911
Mælikvarði : 1/100 Dagsetning : 21.07.2020

Teikn.nr. 101

Aðalhönnuður :
Friðrik Friðriksson arkitekt Faí, Kt: 211256-4519

Studio F - arkitektar
Kelduhvammur 6, 220 Hafnarfjörður
Kt: 430707-1670 S: 571 0202 / 864 9610 Netf: studiof @ islandia.is

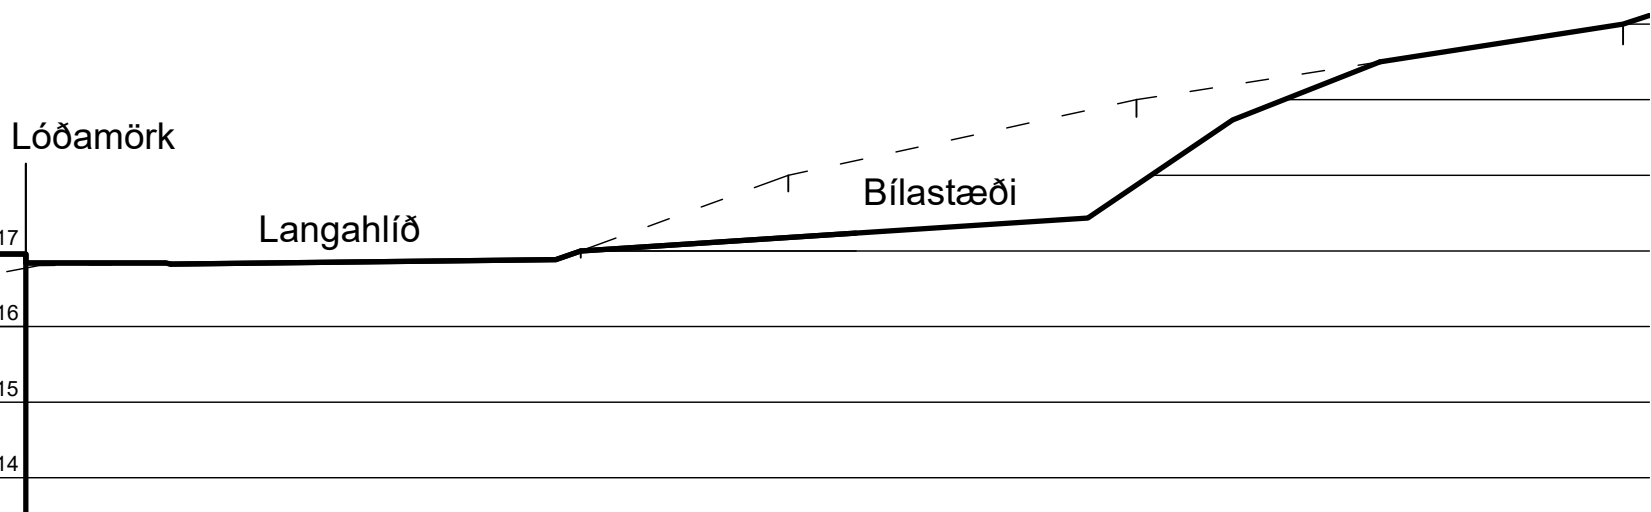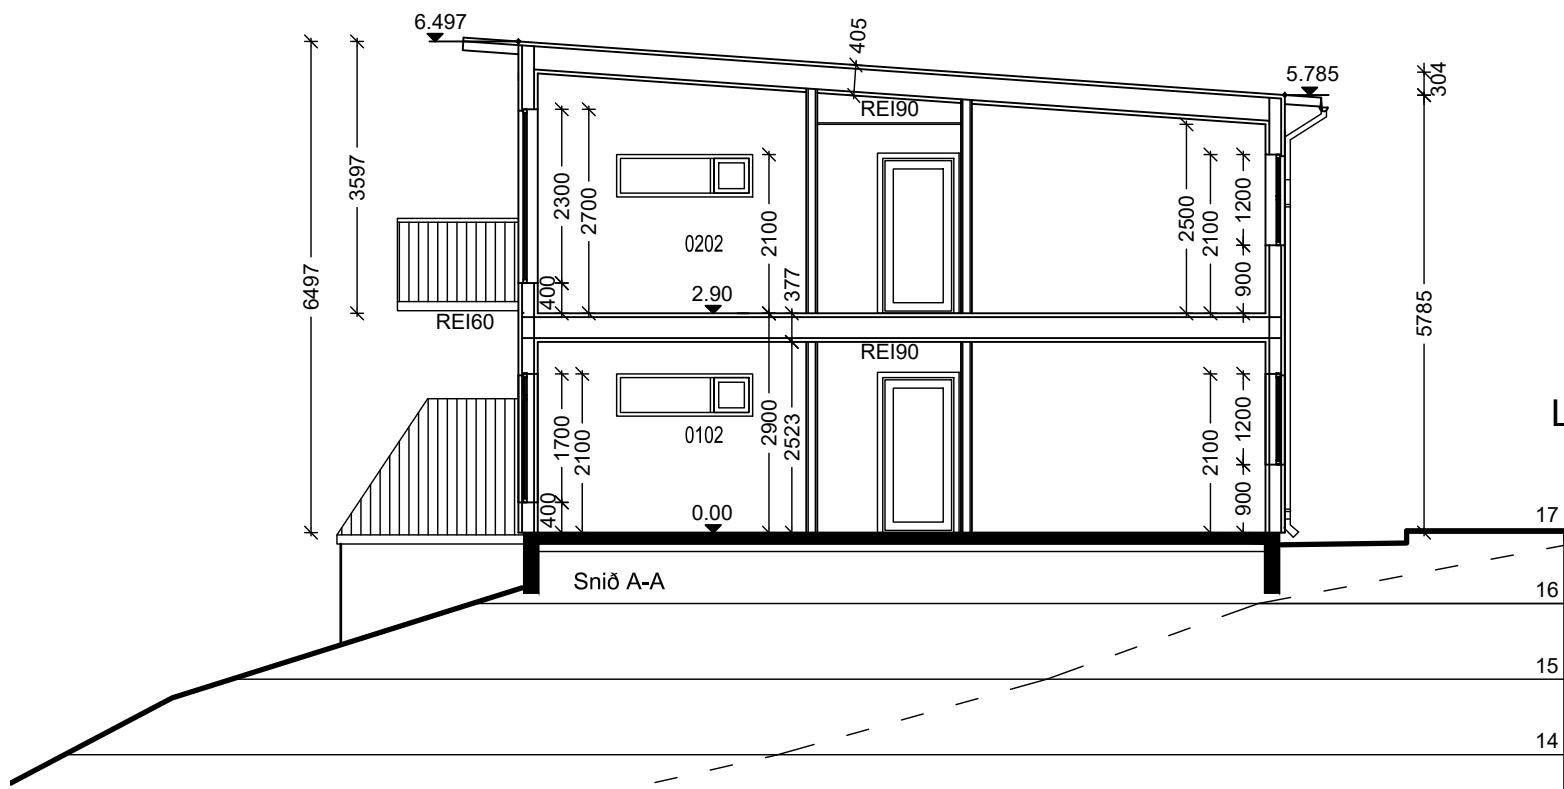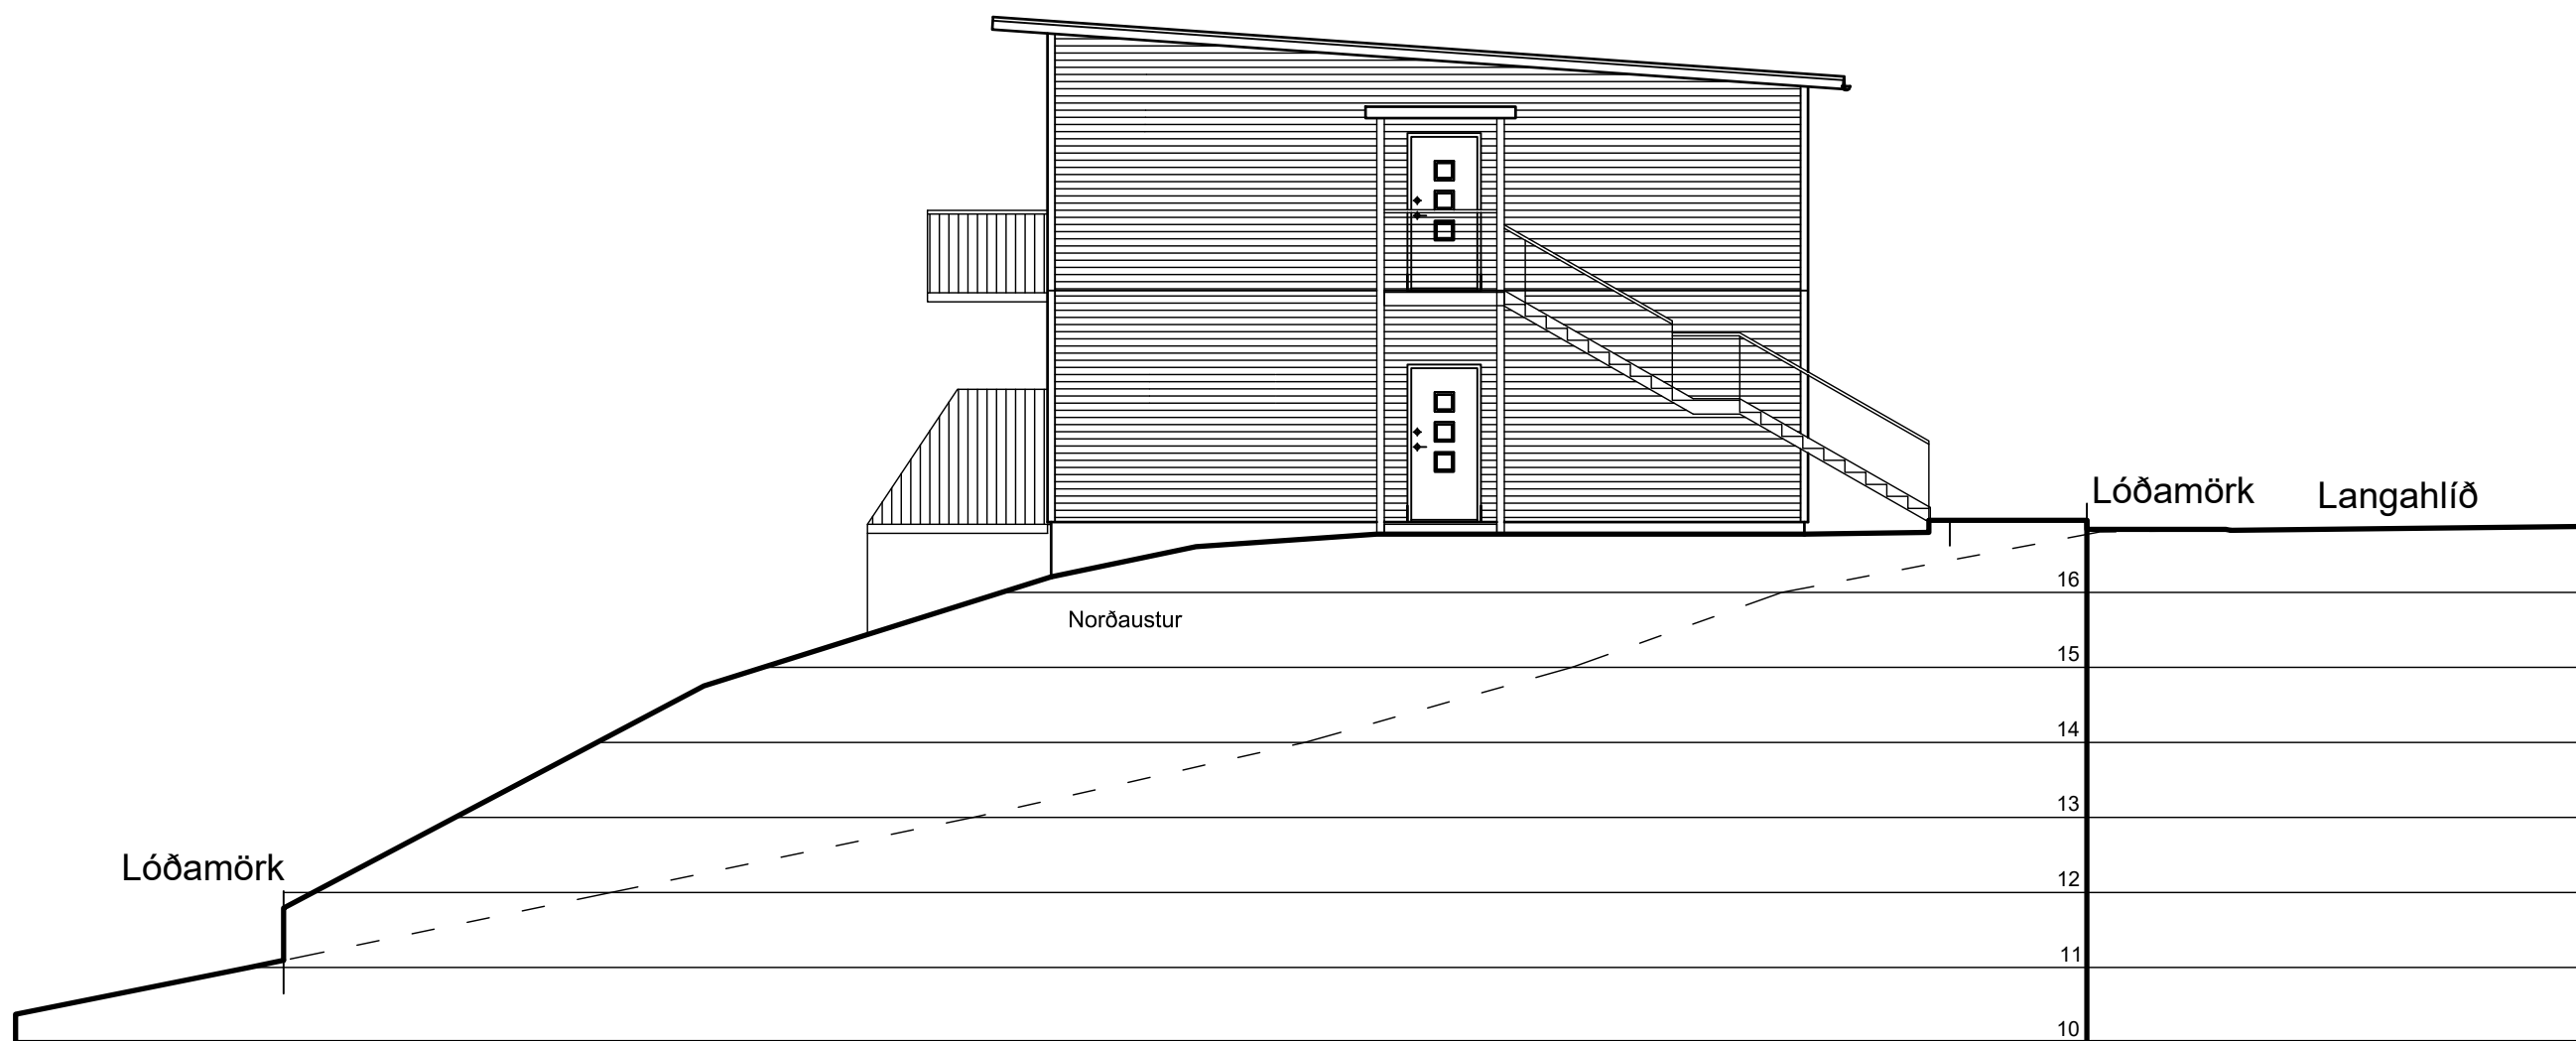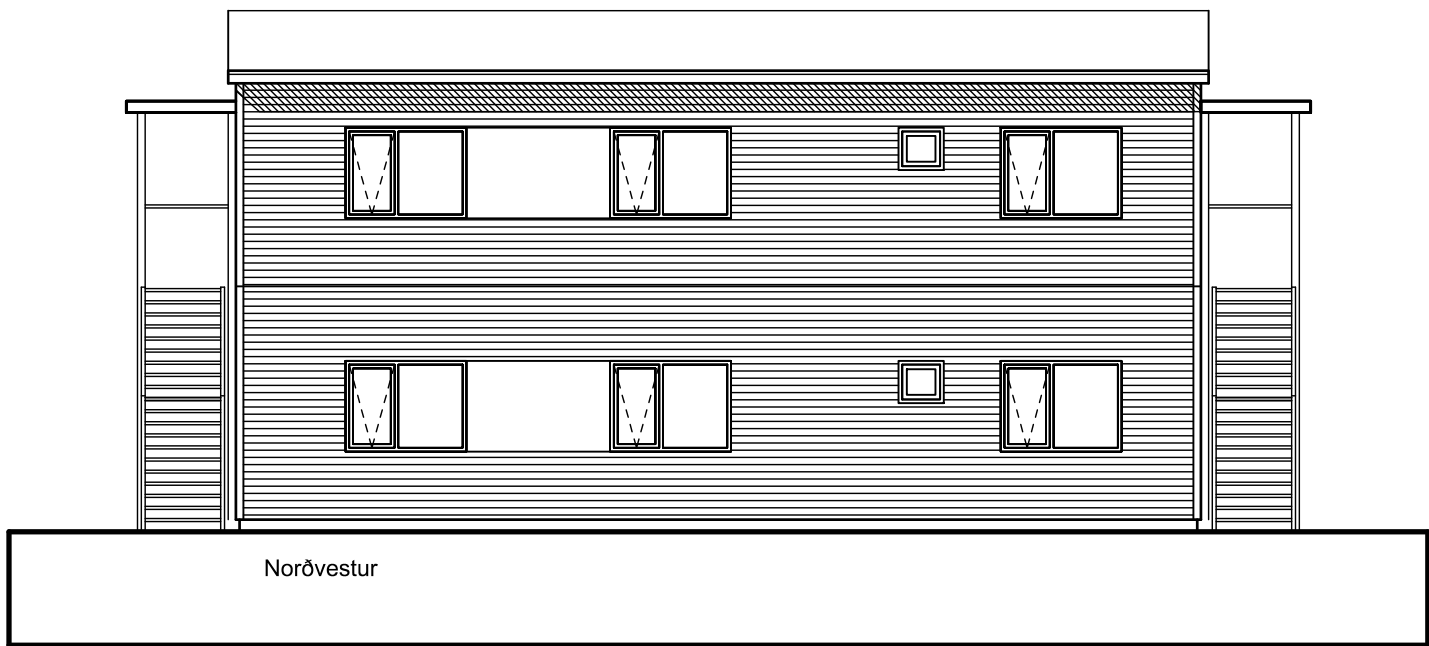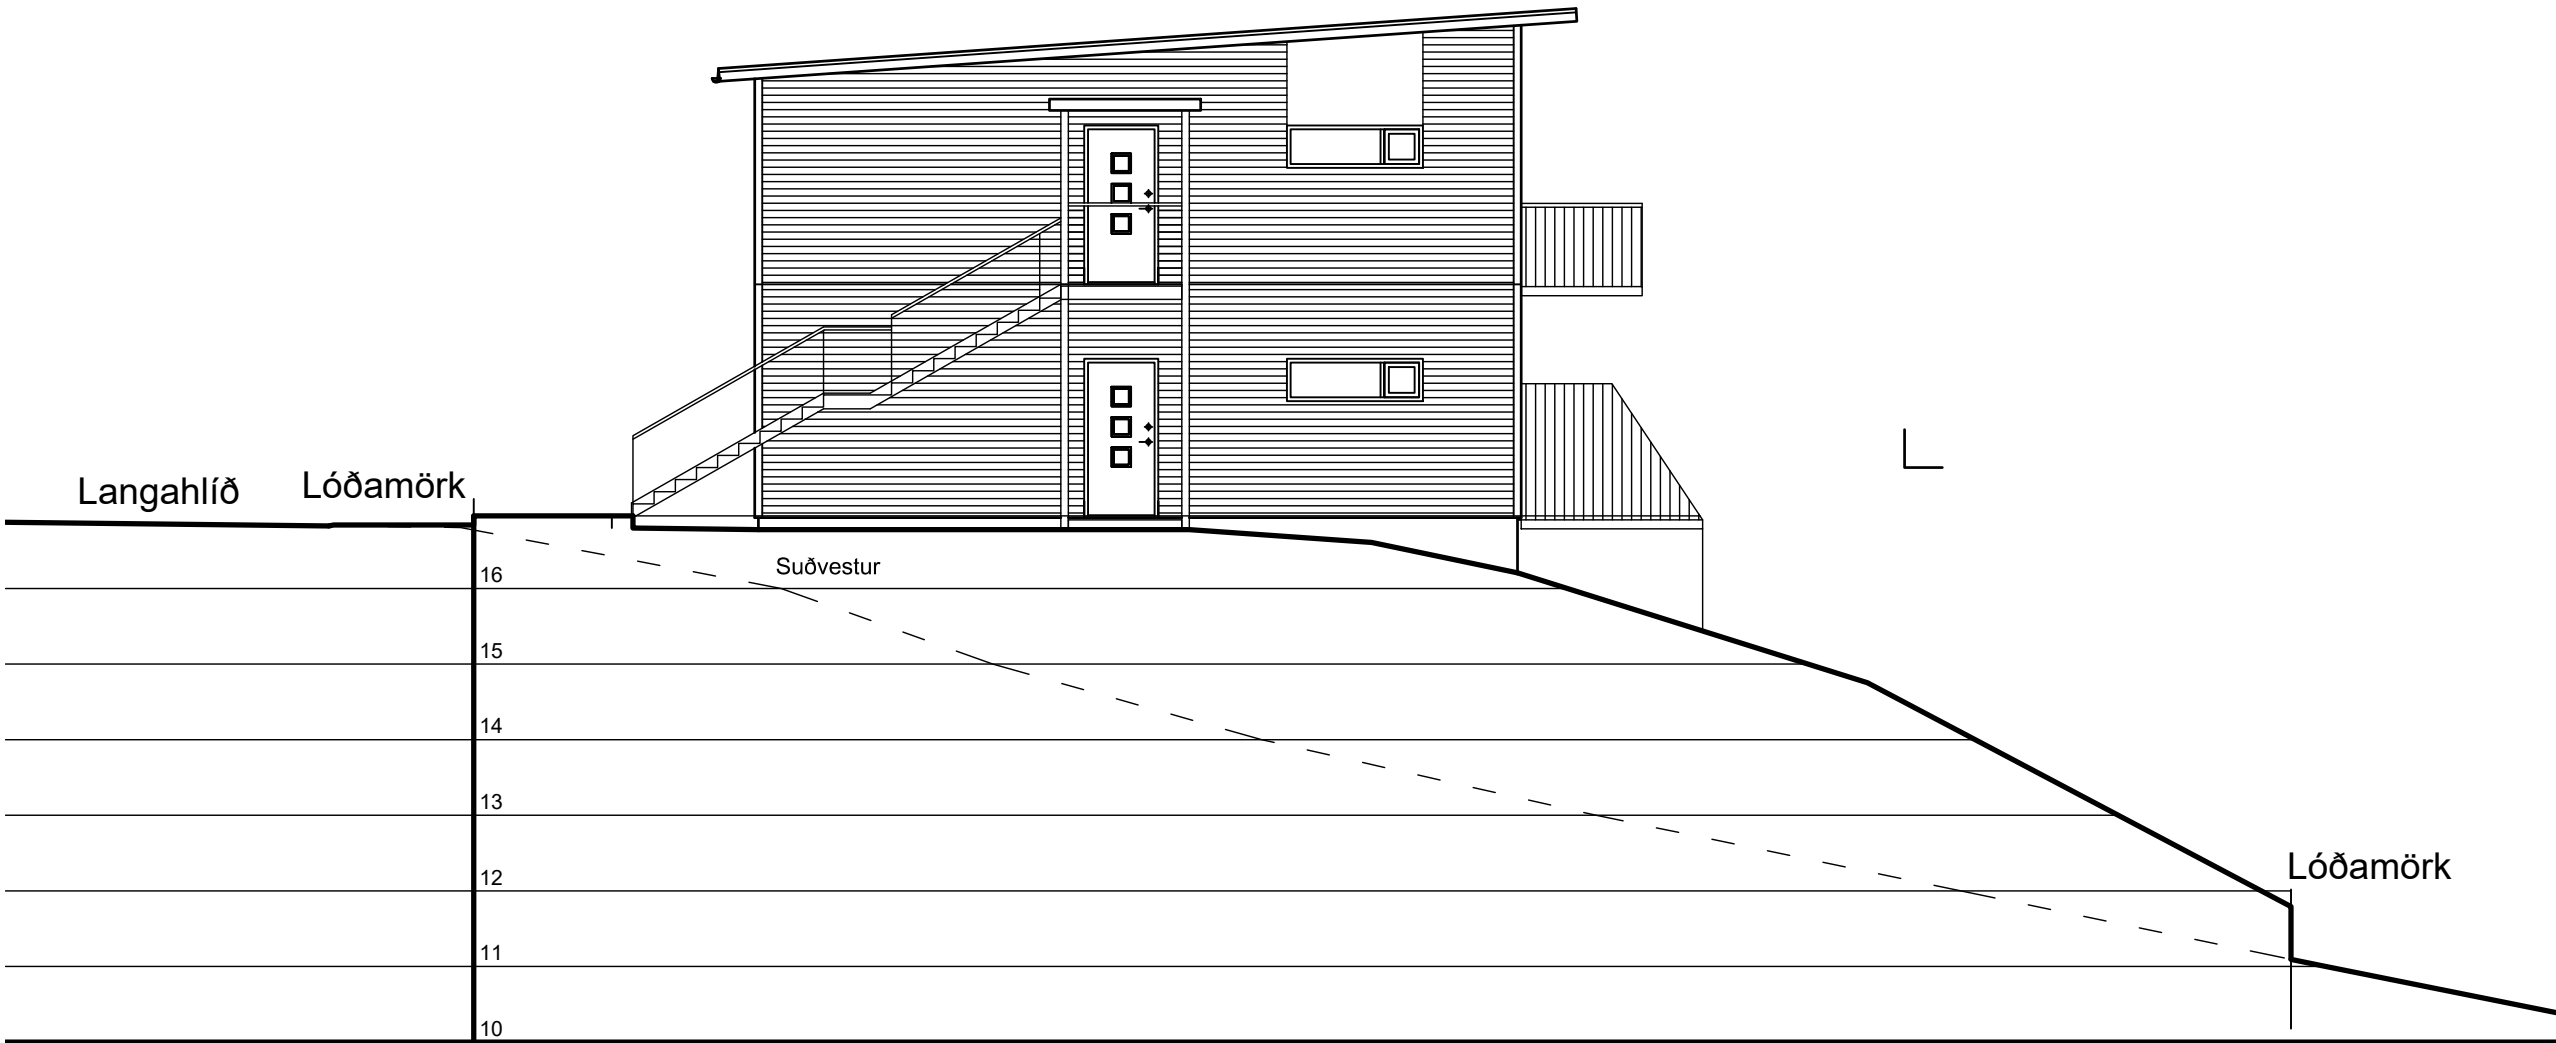

Hannað / teiknað : ff Verknúmer : 1911
Mælikvarði : 1/100 Dagsetning : 15.07.2020

Teikn.nr. 102

Aðalhönnuður :
Friðrik Friðriksson arkitekt Faí, Kt: 211256-4519

Studio F - arkitektar
Kelduhvammur 6, 220 Hafnarfjörður
Kt: 430707-1670 S: 571 0202 / 864 9610 Netf: studiof @ islandia.is

Skráningartafla: Langahlöð 16b					Skrásetjari: Friðrik Friðriksson												
Landnúmer: 1					Kennitala: 2112564519												
Matshlutanúmer: 01					Útgáfa: 4.01b Dags: 22.7.2020												
Uppskipting og lýsing					Stærðir												
D0 Lokun	D1 Rými hæð-röð	D2 Notkun texti	D3 Höfuð- flokkun	D4 Eignar- hald	D5 Botnflötur m²	D5M Milliflötur m²	D6 Stigar m²	D7 Op m²	D8 Brúttóflötur m²	D9 Brúttóflötur sh < 1,8	D10a Salarhæð mín	D10b Salarhæð max	D11 Brúttó rúmmál m³	D12 Nettóflötur m²	D16 Birt flatarmál m²	Reiknitala skiptarúmmáls	D17 Skipta- rúmmál m³
		Matshluti			257,4	0,0	0,0	0,0	257,4	0,0			1.064,3	0,0	257,4		11,400
		Botn											25,7				
	01	1. hæð			128,7	0,0	0,0	0,0	128,7	0,0			373,2	0,0	128,7		
A	0101	Íbúð	N	0101	76,5				76,5		2,90	2,90	221,9		76,5	2,90	0,000
A	0102	Íbúð	N	0102	52,2				52,2		2,90	2,90	151,4		52,2	2,90	0,000
	02	2. hæð			128,7	0,0	0,0	0,0	128,7	0,0			665,3	0,0	128,7		
A	0201	Íbúð	N	0201	76,5				76,5		2,88	3,59	395,5		76,5	5,17	0,000
A	0202	Íbúð	N	0202	52,2				52,2		2,88	3,59	269,9		52,2	5,17	0,000
C	0203	Svalir	S	0201	5,7				5,7							1,00	5,700
C	0204	Svalir	S	0202	5,7				5,7							1,00	5,700
Athugasemdir																	
Sameignir sumra																	
Eignarhald																	
	Eignar- hald	Notkun texti	Birt flatarmál m²	Skipta rúmmál													
				Séreign m³	Séreign og sameign m³												
	0101	Íbúð	76,5	0,000	0,000												
	0102	Íbúð	52,2	0,000	0,000												
	0201	Íbúð	76,5	5,700	5,700												
	0202	Íbúð	52,2	5,700	5,700												
		Alls	257,4	11,400	11,400												

Langahlíð 16b
Bíldudal
Skráningartafla

Hannað / teiknað : ff Verknúmer : 1911
Mælikvarði : 1/100 Dagsetning : 15.07.2020

Teikn.nr. 103

Aðalhönnuður :
Friðrik Friðriksson arkitekt Faí, Kt: 211256-4519

Studio F - arkitektar
Kelduhvammur 6, 220 Hafnarfjörður
Kt: 430707-1670 S: 571 0202 / 864 9610 Netf: studiof @ islandia.is