


Gildandi deiliskipulag frá júní 2013, m.s.br. mkv. 1:2000.

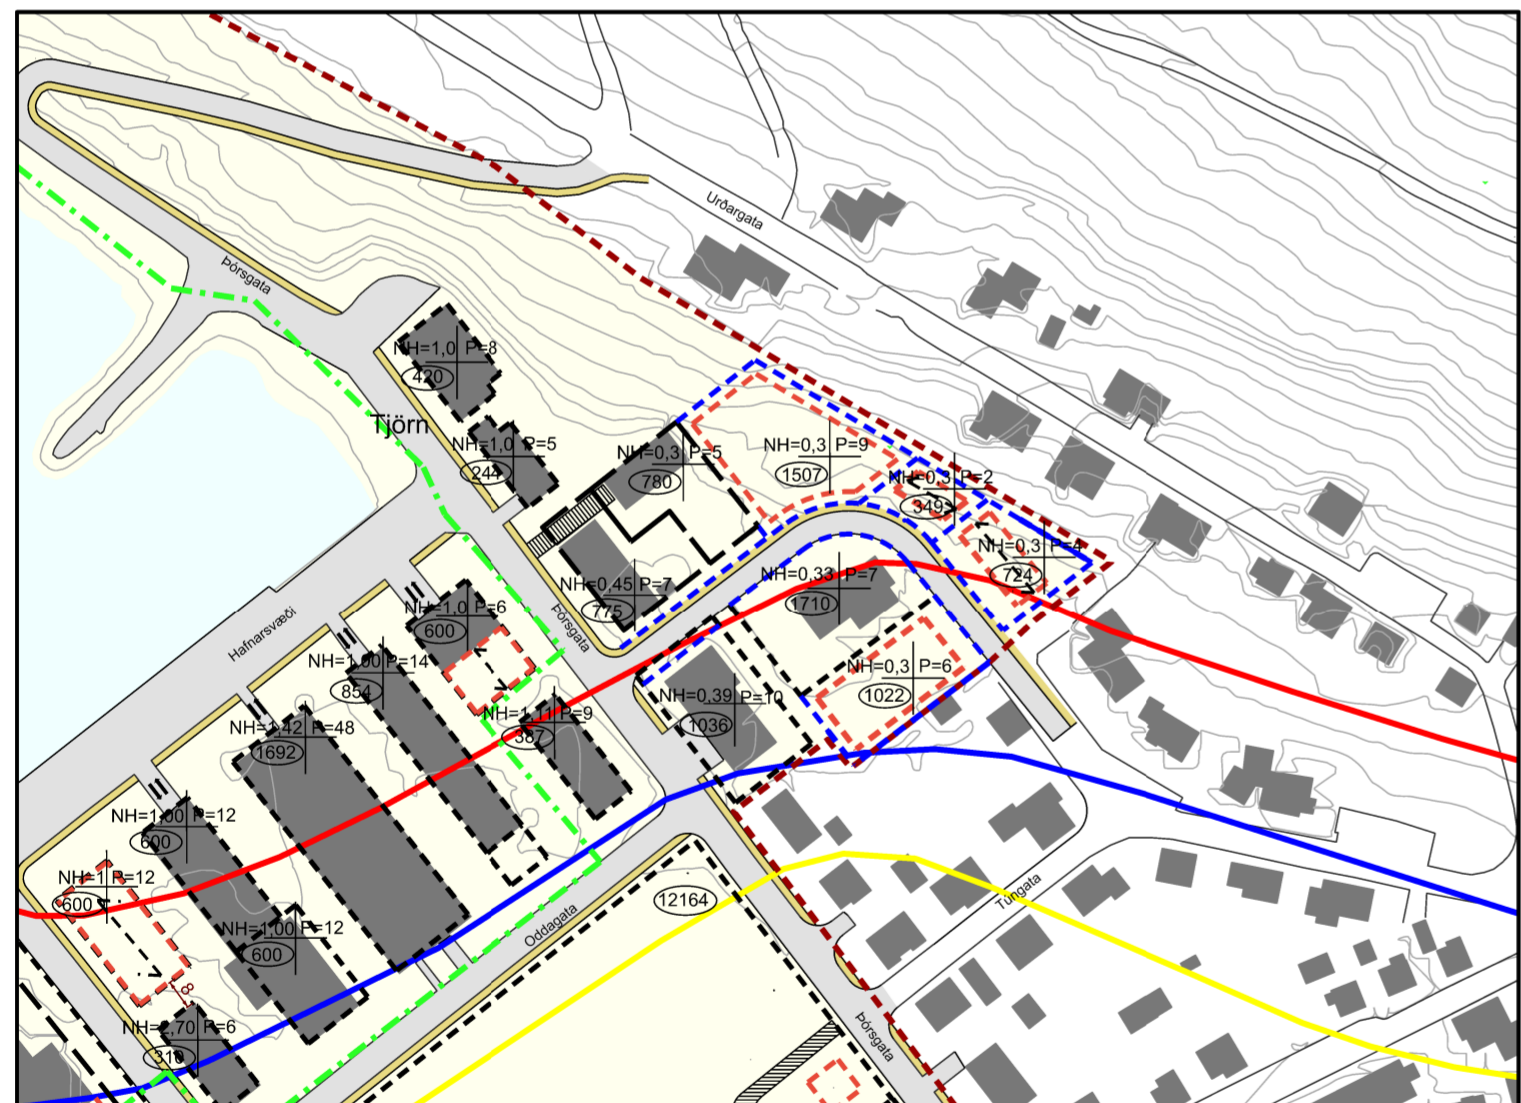

Tillaga að breytingu á deiliskipulagi í apríl 2022, mkv. 1:2000.

### Skýringar

- Núverandi lóðarmörk/byggingareitur
- Ný lóðarmörk
- Nýr byggingareitur
- Gata
- Stigur
- Sjónvörn
- HÆTTUMAT**
- C
- B
- A
- Mænisstefna
- NH=0,1 Nýtingarhlutfall
- Lóðarstærð
- Fjöldi bílastæða á lóð
- Mænishæð
- Innsiglingamerki

- Hafnarvernd
- Kvöð vegna leiðarmerkinga
- Deiliskipulagsmörk
- Mörk hafnarvæðis
- Núverandi byggingar
- Vikjandi byggingar
- Aðkoma að lóð
- Ný trébyggja/flotbyggja (til skýringar)
- Kvöð um aðkomu
- Kvöð um girðingu
- Kvöð um lagnir
- Hverfisvernd 1. flokkur
- Hverfisvernd 2. flokkur



Gerð er breyting á deiliskipulagi hafnarvæðis á Patreksfirði. Um er að ræða fjórðu breytingu á deiliskipulaginu sem samþykkt var 26.6.2013.


Breyting þessi gengur út á að gert er ráð fyrir fjórum nýjum lóðum undir athafnastarfsemi á nyrsta hluta svæðisins við Bjarkargötu. Um er að ræða svæði sem skilgreint er sem AT2 í Aðalskipulagi Vesturbyggðar 2018-2035.

Við hlið Bjarkargötu 10a er gert ráð fyrir nýrri lóð að stærð 1507 m<sup>2</sup>. Innan þeirrar lóðar er hámarksbyggingarmagn 452 m<sup>3</sup>. Þakgerð er frjáls en hámarksveggshæð verði 4 m en ef mænisþak 5,5 m.

Við hlið Bjarkargötu 11 er gert ráð fyrir nýrri lóð að stærð 1022 m<sup>2</sup>. Innan þeirrar lóðar er hámarksbyggingarmagn 307 m<sup>3</sup>. Þakgerð er frjáls en hámarksveggshæð verði 4 m en ef mænisþak 5,5 m.

Í framhaldi af Bjarkargötu 8 eru tvær lóðir. Önnur lóðin er 724 m<sup>2</sup> en þar er heimilt að byggja eitt hús að hámarki 217 m<sup>3</sup>. Þakgerð skal vera mænisþak með hámarkshæð í mæni 5,5 m. Sömu skilmálar gilda um lóðina þar við hliðina en þar er hámarksbyggingarmagn 105 m<sup>3</sup>. Heimilt er að skipta upp byggingunum í smærri bil sem geta verið að lágmarki 30 m<sup>2</sup>.

Að öðru leyti gilda skilmálar gildandi deiliskipulags.

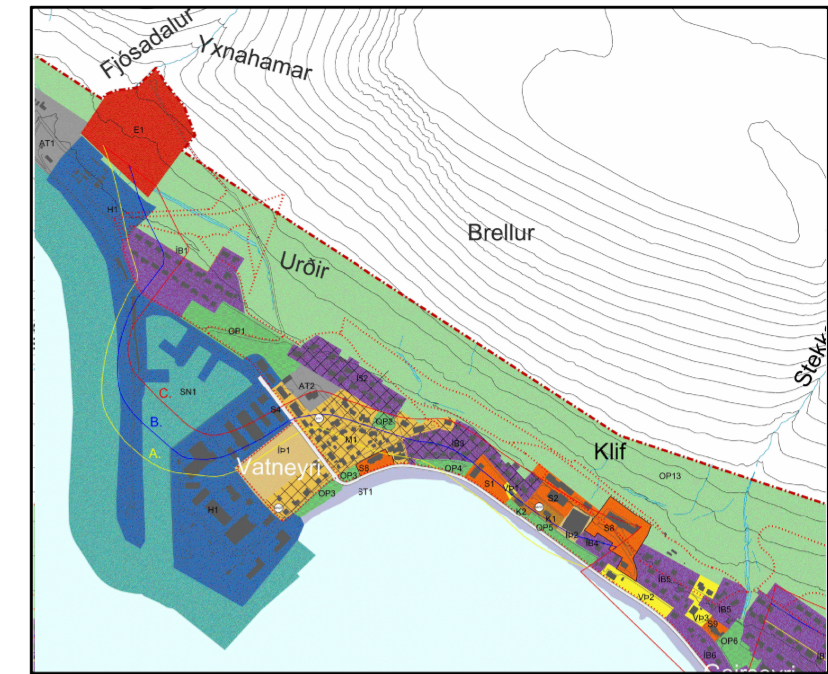

Aðalskipulag Vesturbyggðar 2018-2035, þéttbýlisuppráttur Patreksfjörður

Deiliskipulag þetta sem fengið hefur meðferð í samræmi við ákvæði 41. gr. skipulagslaga nr. 123/2010 var samþykkt í skipulags- og byggingarnefnd þann \_\_\_\_\_ 2020 og

í bærarstjórn þann \_\_\_\_\_ 2020.

Tillagan var auglýst frá \_\_\_\_\_ 2020 með athugasemdafrest til \_\_\_\_\_ 2020.

Auglýsing um gildistöku deiliskipulagsins var birt í B-deild Stjórnartíðinda þann \_\_\_\_\_ 2020.

Rebeka Hilmarsdóttir, bærarstjóri