



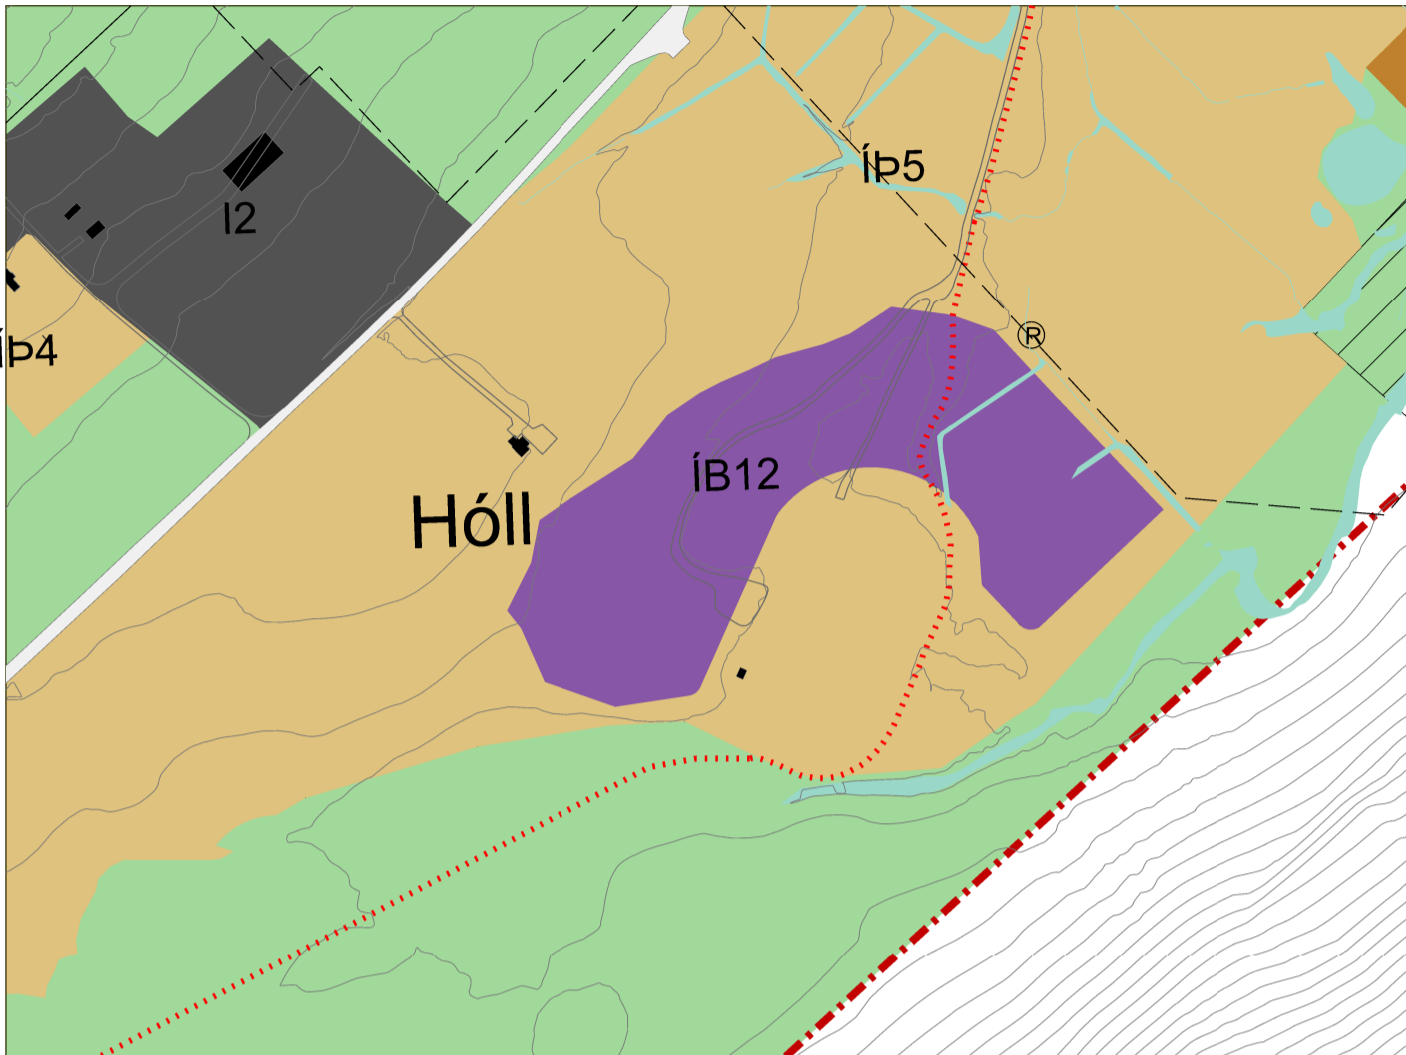

VESTURBYGGÐ

AÐALSKIPULAG 2018-2035

Breyting á þéttbýlisuppdrætti - BÍLDUDALUR

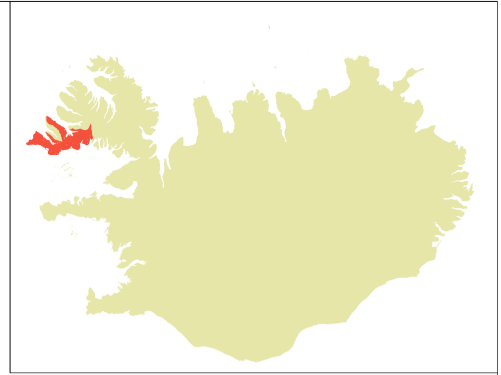


SKÝRINGAR

- Íbúðarbyggð
- Miðsvæði
- Íðnaðarsvæði
- Íþróttasvæði
- Kirkjugarður
- Opín svæði
- Sérstök not haf- og vatnssvæða
- Gönguleiðir (til skýringar)
- Mörk þéttbýlis

GREINARGERÐ

Gildandi aðalskipulag frá 2018-2035, mkv. 1:5000

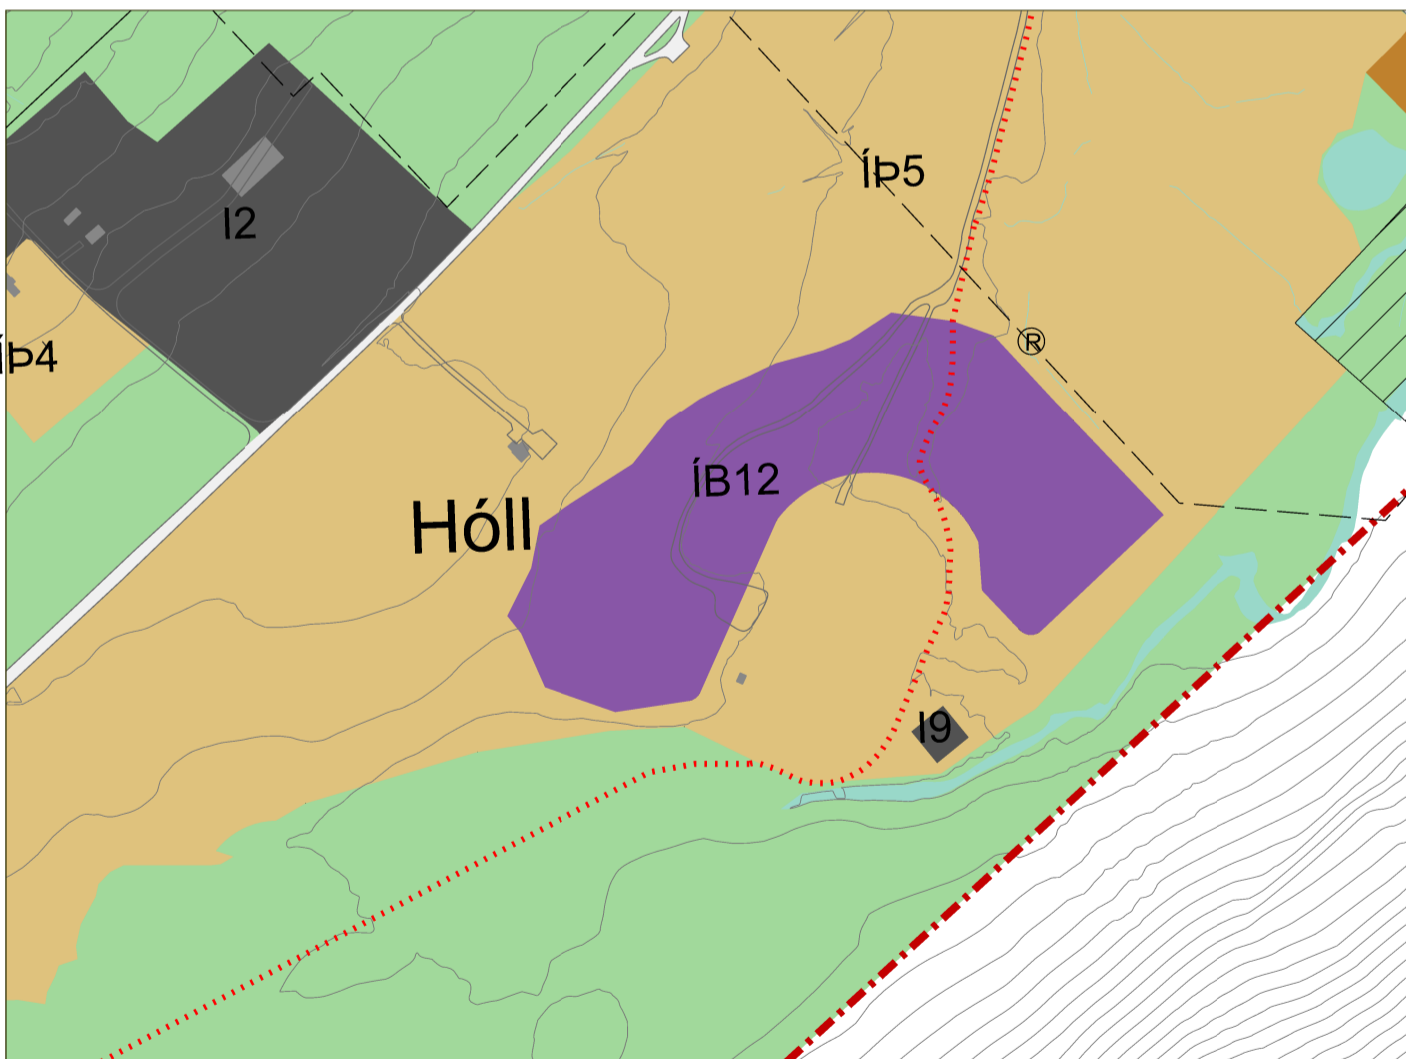

Tillaga að breytingu á aðalskipulagi í mars 2023, mkv. 1:5000

GREINARGERÐ
 Gerð er breyting á þéttbýlisuppdrætti Bildudals í aðalskipulagi Vesturbyggðar 2006-2018. Bætt er við íðnaðarsvæði neðan íbúðabyggðar (ÍB12 á Bildudal. Um er að ræða hreinsivirki sem þjóna á íbúðabyggðinni sem og íþróttasvæði. Gerð er breyting á uppdrætti þar sem nýtt íðnaðarsvæði bætist við og í greinargerð bætist við eitt svæði í töflu á blaðsíðu 46. Um er að ræða umfangslítið mannvirki sem mun falla vel í landið og verður að hluta til niðurgrafið.

Við töflu á blaðsíðu 45-46 bætist við eftirfarandi umfjöllun:

Nr	Stærð í ha	Lýsing/heiti/núverandi ástand	Skipulagsákvæði
19	0,07	Íðnaðarsvæði Hóll, hreinsivirki.	Heimilt að reisa hreinsivirki á einni hæð. Hámarksvegghæð 3 m og hámarksstærð 500 m ² . Meginhluti mannvirkis verður neðanjarðar.

Áhrif breytingarinnar eru talin óveruleg þar sem um mjög umfangslitla breytingu er að ræða og mannvirki sem mun þjóna fráveitu frá íbúðar- og íþróttasvæði. Innan íbúðarbyggðarinnar er gert ráð fyrir blágrænum ofanvatnslausnum og því mun álag á mannvirki vera frekar lítið. Mannvirkið mun vera staðsett lágt í landi og að hluta til neðanjarðar og verður því lítið áberandi.

Aðalskipulagsbreyting þessi sem auglýst hefur verið skv. 31. gr. skipulagslaga nr. 123/2010 var samþykkt í bæjarstjórn Vesturbyggðar

þann _____

Aðalskipulagsbreyting þessi var staðfest af Skipulagsstofnun

þann _____

VESTURBYGGÐ
 VESTURBYGGÐ - AÐALSTRÆTI 73 - Sími: 450 200

LANDMÖTUN
 HAMRABORG 12 - 200 KÓPVAOGUR - Sími: 575 3300 - KT: 581204-2760 - NETFI: landmotun@landmotun.is

REKNI. TEKNI.
VESTURBYGGÐ AÐALSKIPULAG
 BREYTING Á AÐALSKIPULAGI - BÍLDUDALUR
 SKIPULAG: ÖÖG SAMBYKKT
 TEKNI: ÖÖG, GMM KT.
 KVARDI 1: 5000 KÓPVAOGUR DAGS: 22.03.2023
 VERKNR. TEKNI. NR. BR.
 SA1701B S01

