


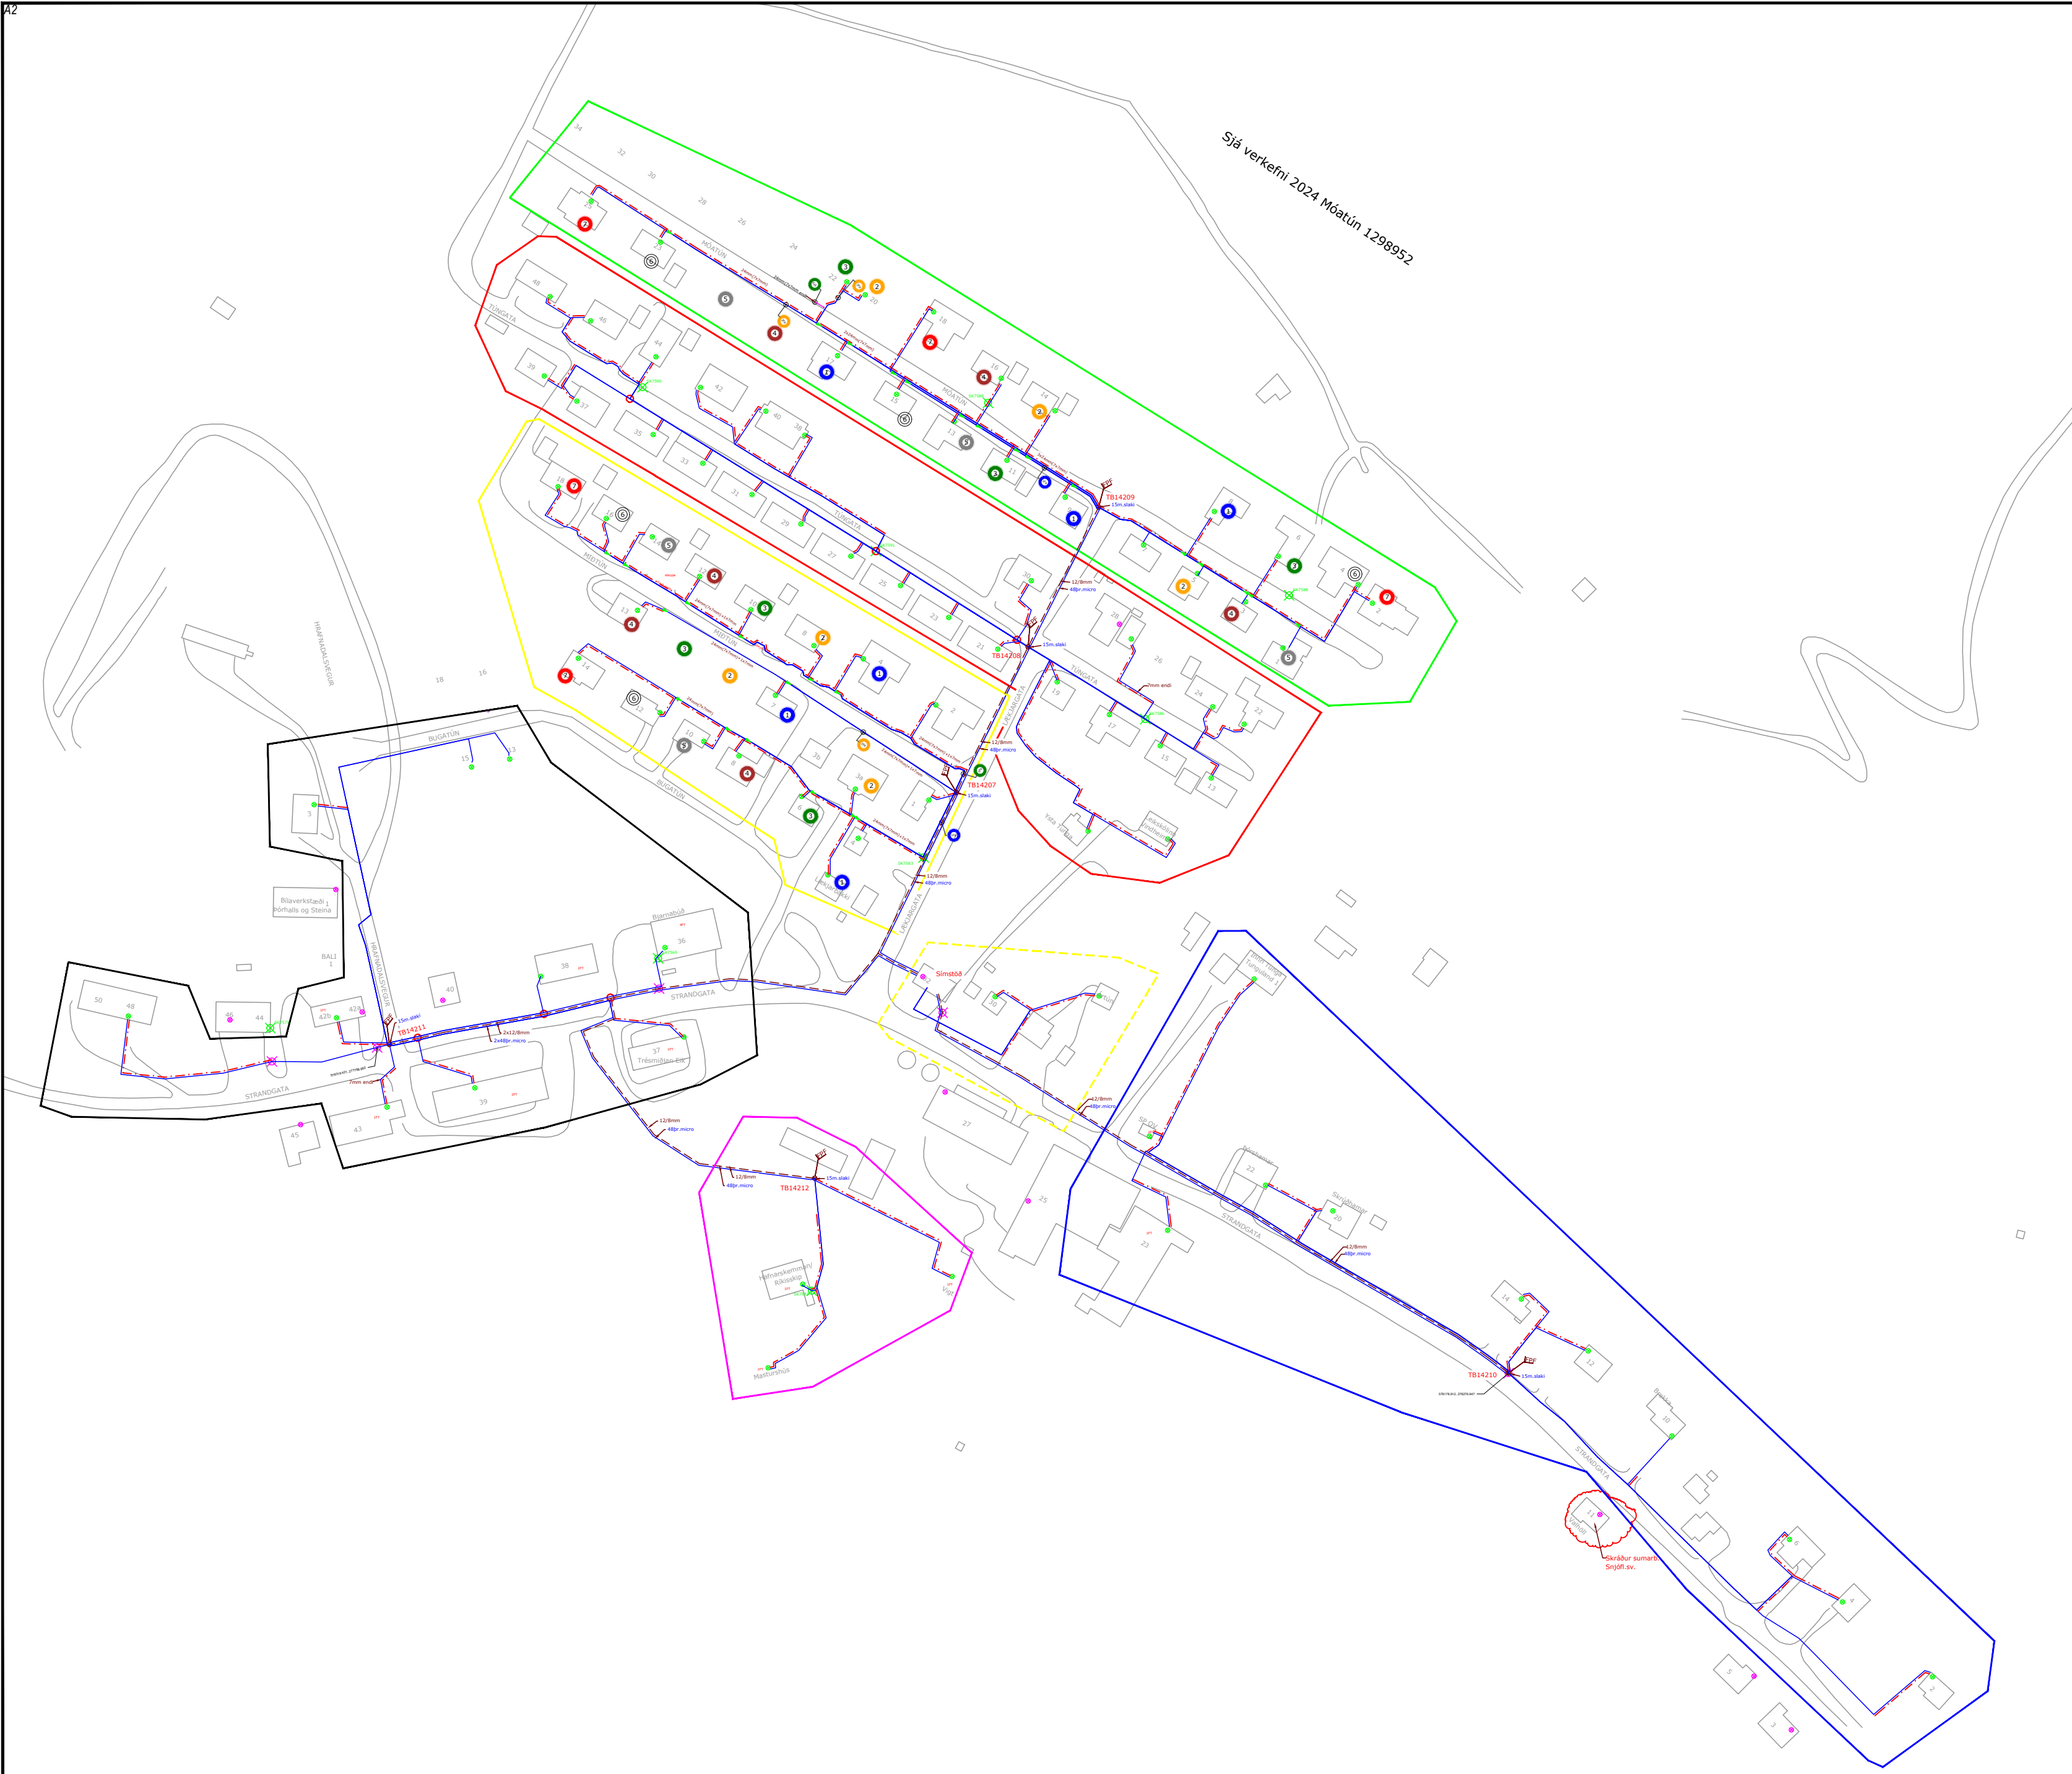

Ekki má breyta verkefni nema í samráði við hönnuð


VARÚÐ! ATHUGIÐ ÁVALLT LAGNIR ANNARRA VEITNA			
		Verklök:	
		Lagt af:	
		Verkst. lagnav.:	
		Tengt af:	
		Verkst. tengiv.:	
Eftirlit:		Afstöður:	
EDLI BREYTINGAR:		DAGS:	
FRAMKVÆMD:		DAGS: 12.08.2025	
FTTH - Tálknafjörður - S863 - TALK		Yfiritt	
HANNAÐ: SB	SVÆÐI:	KVARÐI:	DAGS: 12.08.2025
SAMPYKKT: IÖ	STÖÐ: TALK	VERK NR.: 1266503S863F	TEIKN NR.: Yfiritt

SKÝRINGARMYND

- KOPARSTRENGUR
LJÓSLÆIÐARI, RÖRSTRENGUR & FJÖLPÍPA
RÖR, FJÖLPÍPUHEIMTAUGARÖR
ELDRI LAGNIR
STOFNSKURÐUR, dýpt 600mm (breidd)
HEIMTAUGASKURÐUR, dýpt 400mm (breidd)
ÍDRÁTTUR
BREYTING Á RÖRAFJÖLDA Í SKURÐI
TENGIHOLA
- FP FJÖLPÍPA
MERKING Á FJÖLPÍPURÖRI ÚT FRÁ BRUNNI
MERKING BLÁSTURSPÍPNA Í HÚS
- FPF = FERHYRNDUR PLAST FLOTLOK (ST/ÆRÐ)
BP = BRUNNUR PLAST (ST/ÆRÐ)
BPF = BRUNNUR PLAST FLOTLOK (ST/ÆRÐ)
KP = KEILA PLAST (ST/ÆRÐ)
KPF = KEILA PLAST FLOTLOK (ST/ÆRÐ)
- SAMTENGI-JARÐTENGI FYRIR FJÖLPÍPU
HEIMTAUGAMÚFFA FYRIR FJÖLPÍPU
STOFNMÚFFA FYRIR FJÖLPÍPU
BRUNNUR TIL STAÐAR
KOPARSKÁPUR TIL STAÐAR

Blástur frá og tengingar í brunni TB14207 Miðtún 3. Reitur 1

Deilir 1 (1 : 32) = TB14207	Strengst.	Lengdir	Heimilisfang	Nr.	Rörast.
útg. 1 - 1 = b 1 - 1	4	92	Bugatún Hvammur	6	7mm(7/4)
útg. 2 - 2 = c 1 - 1	4	131	Bugatún	8	7mm(7/4)
útg. 3 - 3 = d 1 - 1	4	149	Bugatún	10	7mm(7/4)
útg. 4 - 4 = e 1 - 1	4	170	Bugatún	12	7mm(7/4)
útg. 5 - 5 = f 1 - 1	4	209	Bugatún	14	7mm(7/4)
útg. 6 - 6 = g 1 - 1	4	63	Laufás		7mm(7/4)
útg. 7 - 7 = h 1 - 1	4	93	Lækjarbakki		7mm(7/4)
útg. 8 - 8 = i 1 - 1	4	12	Miðtún	1	7mm(7/4)
útg. 9 - 13 = j 1 - 5	12	56	Miðtún	2	7mm(7/4)
útg. 14 - 14 = k 1 - 1	4	77	Miðtún	3	7mm(7/4)
útg. 15 - 19 = l 1 - 5	12	97	Miðtún	4	7mm(7/4)
útg. 20 - 20 = m 1 - 1	4	94	Miðtún	7	7mm(7/4)
útg. 21 - 21 = n 1 - 1	4	105	Miðtún	8	7mm(7/4)
útg. 22 - 22 = o 1 - 1	4	139	Miðtún	10	7mm(7/4)
útg. 23 - 23 = p 1 - 1	4	166	Miðtún	12	7mm(7/4)
útg. 24 - 24 = q 1 - 1	4	160	Miðtún	13	7mm(7/4)
útg. 25 - 25 = r 1 - 1	4	204	Miðtún	14	7mm(7/4)
útg. 26 - 26 = s 1 - 1	4	210	Miðtún	16	7mm(7/4)
útg. 27 - 27 = t 1 - 1	4	240	Miðtún	18	7mm(7/4)
útg. 28 - 32 = -					

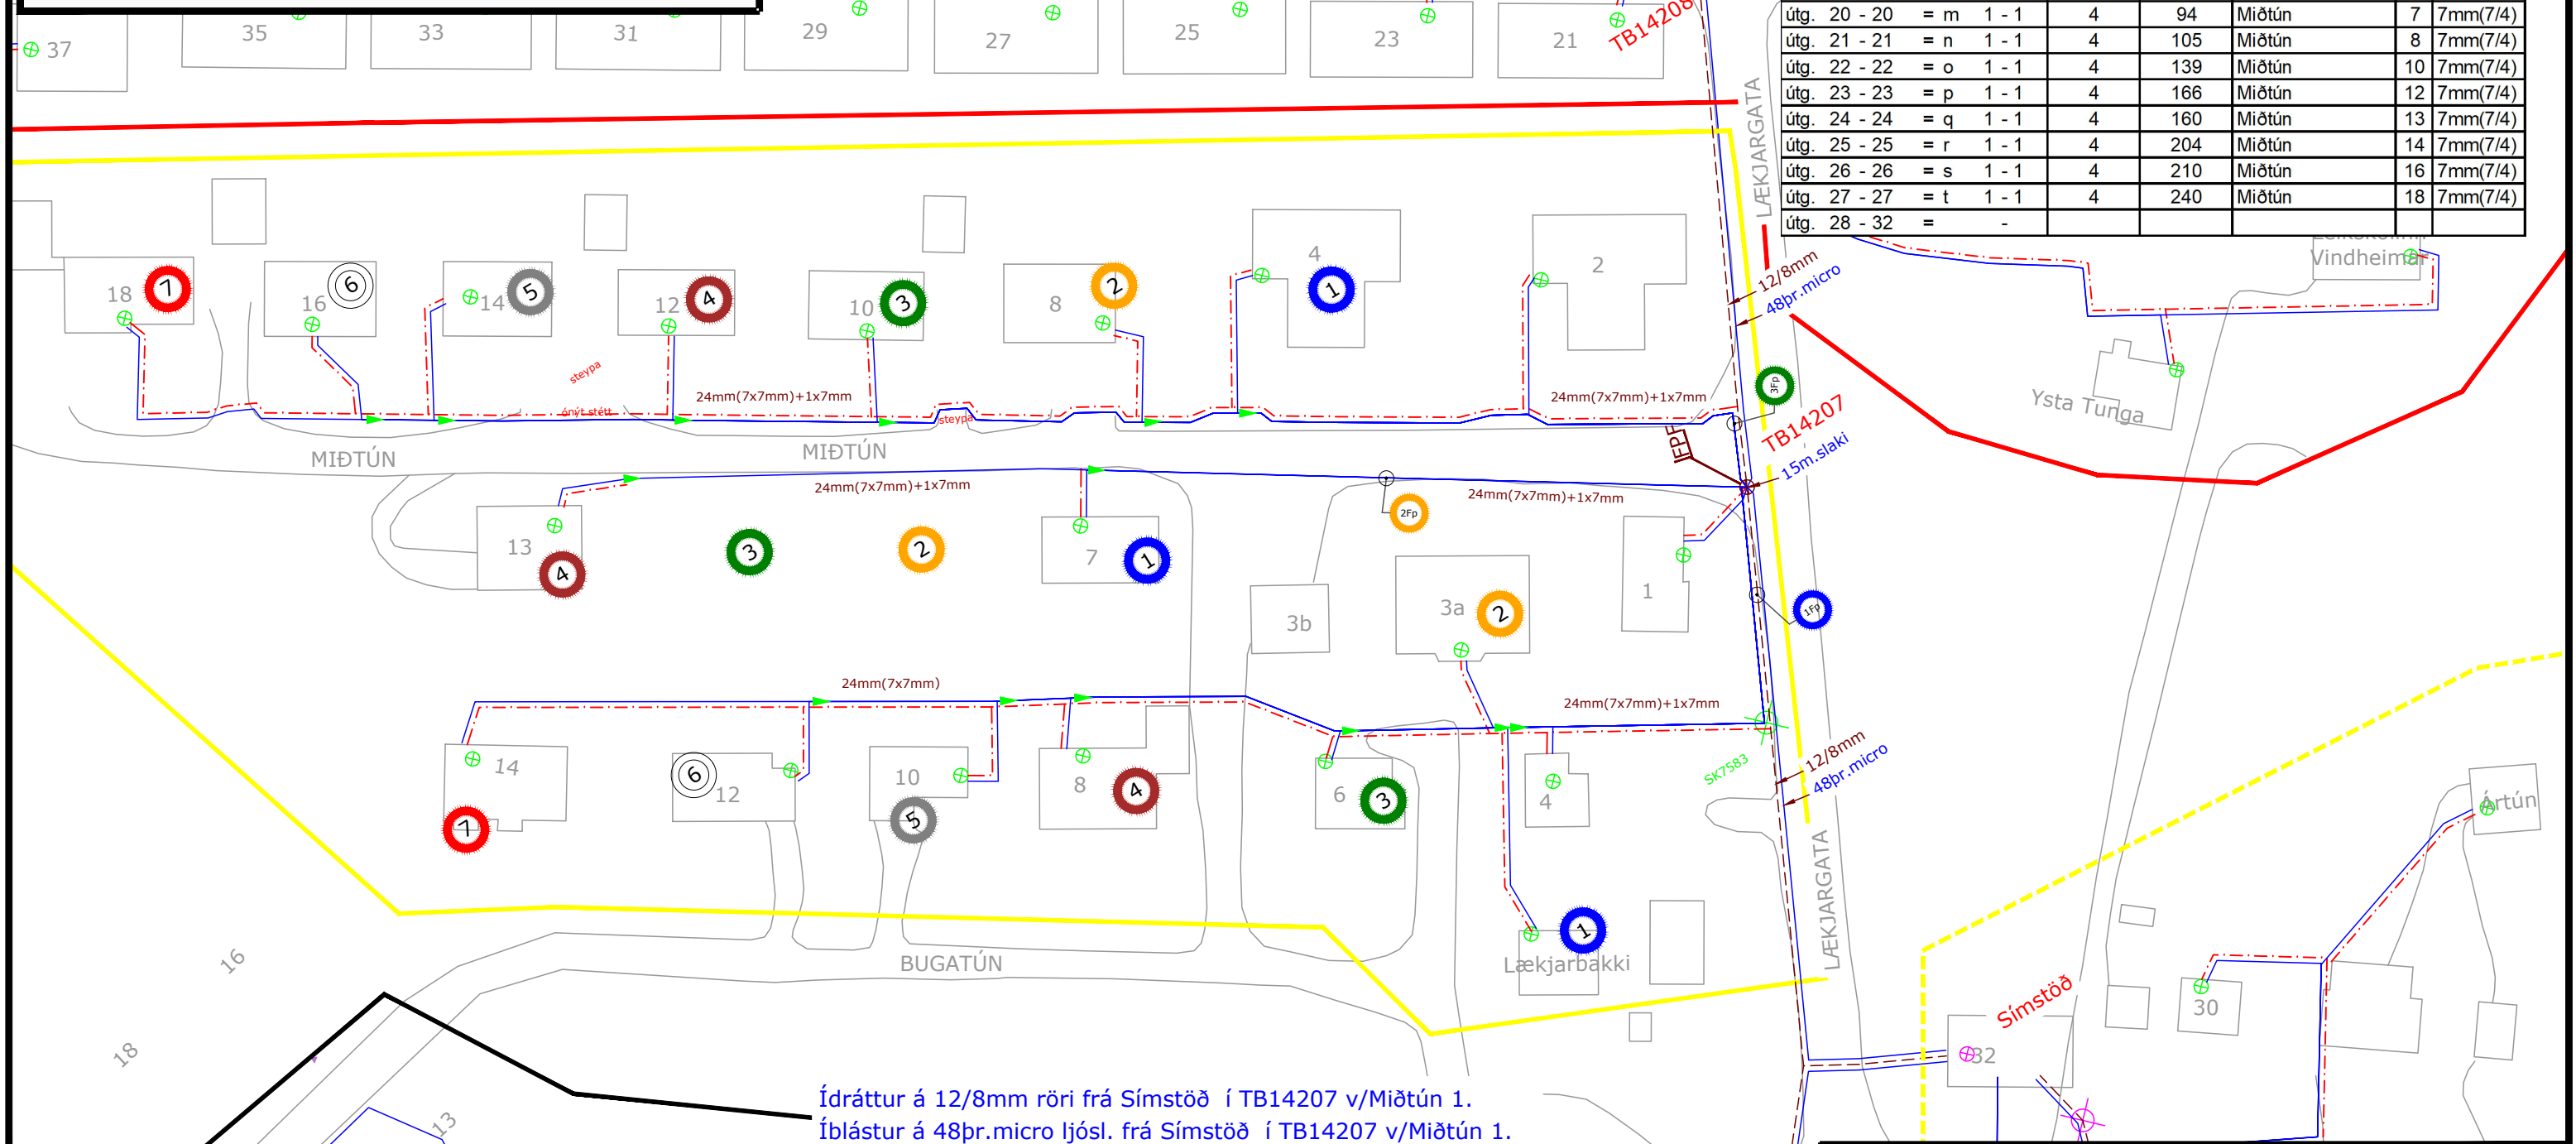

Ídráttur á 12/8mm röri frá Símsstöð í TB14207 v/Miðtún 1.
Íblástur á 48pr.micro ljósl. frá Símsstöð í TB14207 v/Miðtún 1.

Ekki má breyta verkefni nema í samráði við hönnuð

VARÚÐ! ATHUGIÐ ÁVALLT LAGNIR ANNARRA VEITNA

FRAMKVÆMD :
FTTH - Tálknafjörður - S863 - TALK
Setja niður 600x900 brunn við Miðtún 1 og tengja hann við eldri rör.
Lagnir, idráttur, íblástur og tengingar á rörum og strengjum frá TB14207 v/Miðtún 1 til húsa samkv. verkblaði.

HANNAÐ: SB	SVÆÐI: 46024	KVARÐI: 1:850	DAGS: 12.08.2025
SAMÞYKKT: ÍÓ	STÖÐ: TALK	VERK NR.: 1266503S863F	TEIKN.NR.: Reitur 1



mila


Verklök :	
Lagt af :	
Verkst. lagnav. :	
Tengt af :	
Verkst. tengiv. :	
Eftirlit :	Afstöður :

EDLI BREYTINGAR :	DAGS :

SKÝRINGARMYND

	KOPARSTRENGUR		xxx SKÁPUR (breidd, fjöldi lína)
	LJÓSLÉIDARI, RÖRSTRENGUR & FJÖLPÍPA		FP FJÖLPÍPA
	RÖR, FJÖLPÍPUHEIMTAUGARÖR		MERKING Á FJÖLPÍPURÖRI ÚT FRÁ BRUNNI
	ELDRÍ LAGNIR		MERKING BLÁSTURSPÍPNA Í HÚS
	STOFNSKURÐUR, dýpt 600mm (breidd)		
	HEIMTAUGASKURÐUR, dýpt 400mm (breidd)		
	ÍDRÁTTUR		
	BREYTING Á RÖRAFJÖLDA Í SKURÐI		
	TENGIHOLA		
	SAMTENGI-JARÐTENGI FYRIR FJÖLPÍPU		{ PPF = FERHYRNDUR PLAST FLOTLOK (STÆRÐ)
	HEIMTAUGAMÚFFA FYRIR FJÖLPÍPU		
	STOFNMÚFFA FYRIR FJÖLPÍPU		{ BP = BRUNNUR PLAST(STÆRÐ)
	BRUNNUR TIL STAÐAR		{ BPF = BRUNNUR PLAST FLOTLOK(STÆRÐ)
	KOPARSKÁPUR TIL STAÐAR		{ KP = KEILA PLAST(STÆRÐ)
			{ KPF = KEILA PLAST FLOTLOK(STÆRÐ)

Deilir 1 (1 : 32) = TB14208	Strengst.	Lengdir	Heimilisfang	Nr.	Rörast.
útg. 1 - 1 = b 1 - 1	4	102	Túngata	13	7mm(7/4)
útg. 2 - 2 = c 1 - 1	4	75	Túngata	15	7mm(7/4)
útg. 3 - 3 = d 1 - 1	4	50	Túngata	17	7mm(7/4)
útg. 4 - 4 = e 1 - 1	4	20	Túngata	19	7mm(7/4)
útg. 5 - 6 = f 1 - 2	4	13	Túngata	21	7mm(7/4)
útg. 7 - 7 = g 1 - 1	4	114	Túngata	22	7mm(7/4)
útg. 8 - 8 = h 1 - 1	4	41	Túngata	23	7mm(7/4)
útg. 9 - 9 = i 1 - 1	4	104	Túngata	24	7mm(7/4)
útg. 10 - 10 = j 1 - 1	4	65	Túngata	25	7mm(7/4)
útg. 11 - 11 = k 1 - 1	4	90	Túngata	27	7mm(7/4)
útg. 12 - 12 = l 1 - 1	4	102	Túngata	28	7mm(7/4)
útg. 13 - 13 = m 1 - 1	4	117	Túngata	29	7mm(7/4)
útg. 14 - 14 = n 1 - 1	4	34	Túngata	30	7mm(7/4)
útg. 15 - 15 = o 1 - 1	4	140	Túngata	31	7mm(7/4)
útg. 16 - 16 = p 1 - 1	4	166	Túngata	33	7mm(7/4)

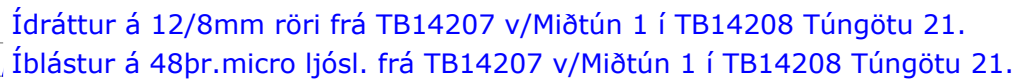FT

Ekki má breyta verkefni nema í samráði við hönnuð

FRAMKVÆMD :
FTTH - Tálknafjörður - S863 - TALK
Setja niður 600x900 brunn við Túngötu 21 og tengja hann við eldri rör.
Lagnir, idráttur, íblástur og tengingar á rörum og strengjum frá TB14208 v/Túngötu 21 til húsa samkv. verklað

HANNAÐ: SB	SVÆÐI: 46024/25	KVARÐI: 1:850	DAGS: 12.08.2025
SAMÞYKKT: ÍÓ	STÖÐ: TALK	VERK NR.: 1266503S863F	TEIKN.NR.: Reitur 2



mila

DAGS :

SKÝRINGARMYND

KOPARSTRENGUR

LJÓSLEIÐARI, RÖRSTRENGUR & FJÖLPÍPA

RÖR, FJÖLPÍPUHEIMTAUGARÖR

ELDRI LAGNIR

STOFNSKURÐUR, dýpt 600mm (breidd)

HEIMTAUGASKURÐUR, dýpt 400mm (breidd)

ÍDRÁTTUR

BREYTING Á RÖRAFJÖLDA Í SKURÐI TENGIHOLA

SAMTENGI-JARÐTENGI FYRIR FJÖLPÍPU

HEIMTAUGAMÚFFA FYRIR FJÖLPÍPU

STOFNMÚFFA FYRIR FJÖLPÍPU

BRUNNUR TIL STAÐAR

KOPARSKÁPUR TIL STAÐAR

xxx

xxx SKÁPUR(breidd,fjöldi lína)

FP

FJÖLPÍPA

(xFP)

MERKING Á FJÖLPÍPURÖRI ÚT FRÁ BRUNNI

(x)

MERKING BLÁSTURSPÍPNA Í HÚS

XXX

FPF =FERHYRNDUR PLAST FLOTLOK (ST/ERÐ)

BP

BRUNNUR PLAST(ST/ERÐ)

BPF

BRUNNUR PLAST FLOTLOK(ST/ERÐ)

KP


KEILA PLAST(ST/ERÐ)

KPF

KEILA PLAST FLOTLOK(ST/ERÐ)

Blástur frá og tengingar í brunni TB14209 Móatún 9. Reitur 3

Deilir 1 (1 : 32) = TB14209	Strengst.	Lengdir	Heimilisfang	Nr.	Rörast.
útg. 1 - 1 = a 1 - 1	4	112	Móatún	1	7/4mm
útg. 2 - 2 = b 1 - 1	4	146	Móatún	2	7/4mm
útg. 3 - 3 = c 1 - 1	4	80	Móatún	3	7/4mm
útg. 4 - 4 = d 1 - 1	4	141	Móatún	4	7/4mm
útg. 5 - 5 = e 1 - 1	4	57	Móatún	5	7/4mm
útg. 6 - 6 = f 1 - 1	4	96	Móatún	6	7/4mm
útg. 7 - 7 = g 1 - 1	4	30	Móatún	7	7/4mm
útg. 8 - 8 = h 1 - 1	4	63	Móatún	8	7/4mm
útg. 9 - 9 = i 1 - 1	4	21	Móatún	9	7/4mm
útg. 10 - 10 = j 1 - 1	4	49	Móatún	11	7/4mm
útg. 11 - 11 = k 1 - 1	4	77	Móatún	13	7/4mm
útg. 12 - 12 = l 1 - 1	4	59	Móatún	14	7/4mm
útg. 13 - 13 = m 1 - 1	4	105	Móatún	15	7/4mm
útg. 14 - 14 = n 1 - 1	4	84	Móatún	16	7/4mm
útg. 15 - 15 = o 1 - 1	4	135	Móatún	17	7/4mm
útg. 16 - 20 = p 1 - 5	4	141	Móatún	18	7/4mm
útg. 21 - 21 = q 1 - 1	4	175	Móatún	20	7/4mm
útg. 22 - 22 = r 1 - 1	4	167	Móatún	22	7/4mm
útg. 23 - 23 = s 1 - 1	4	226	Móatún	23	7/4mm
útg. 24 - 24 = t 1 - 1	4	261	Móatún	25	7/4mm
útg. 25 - 32 = -					
24mm(7x7mm)endi			Móatún	24	Fjölp.

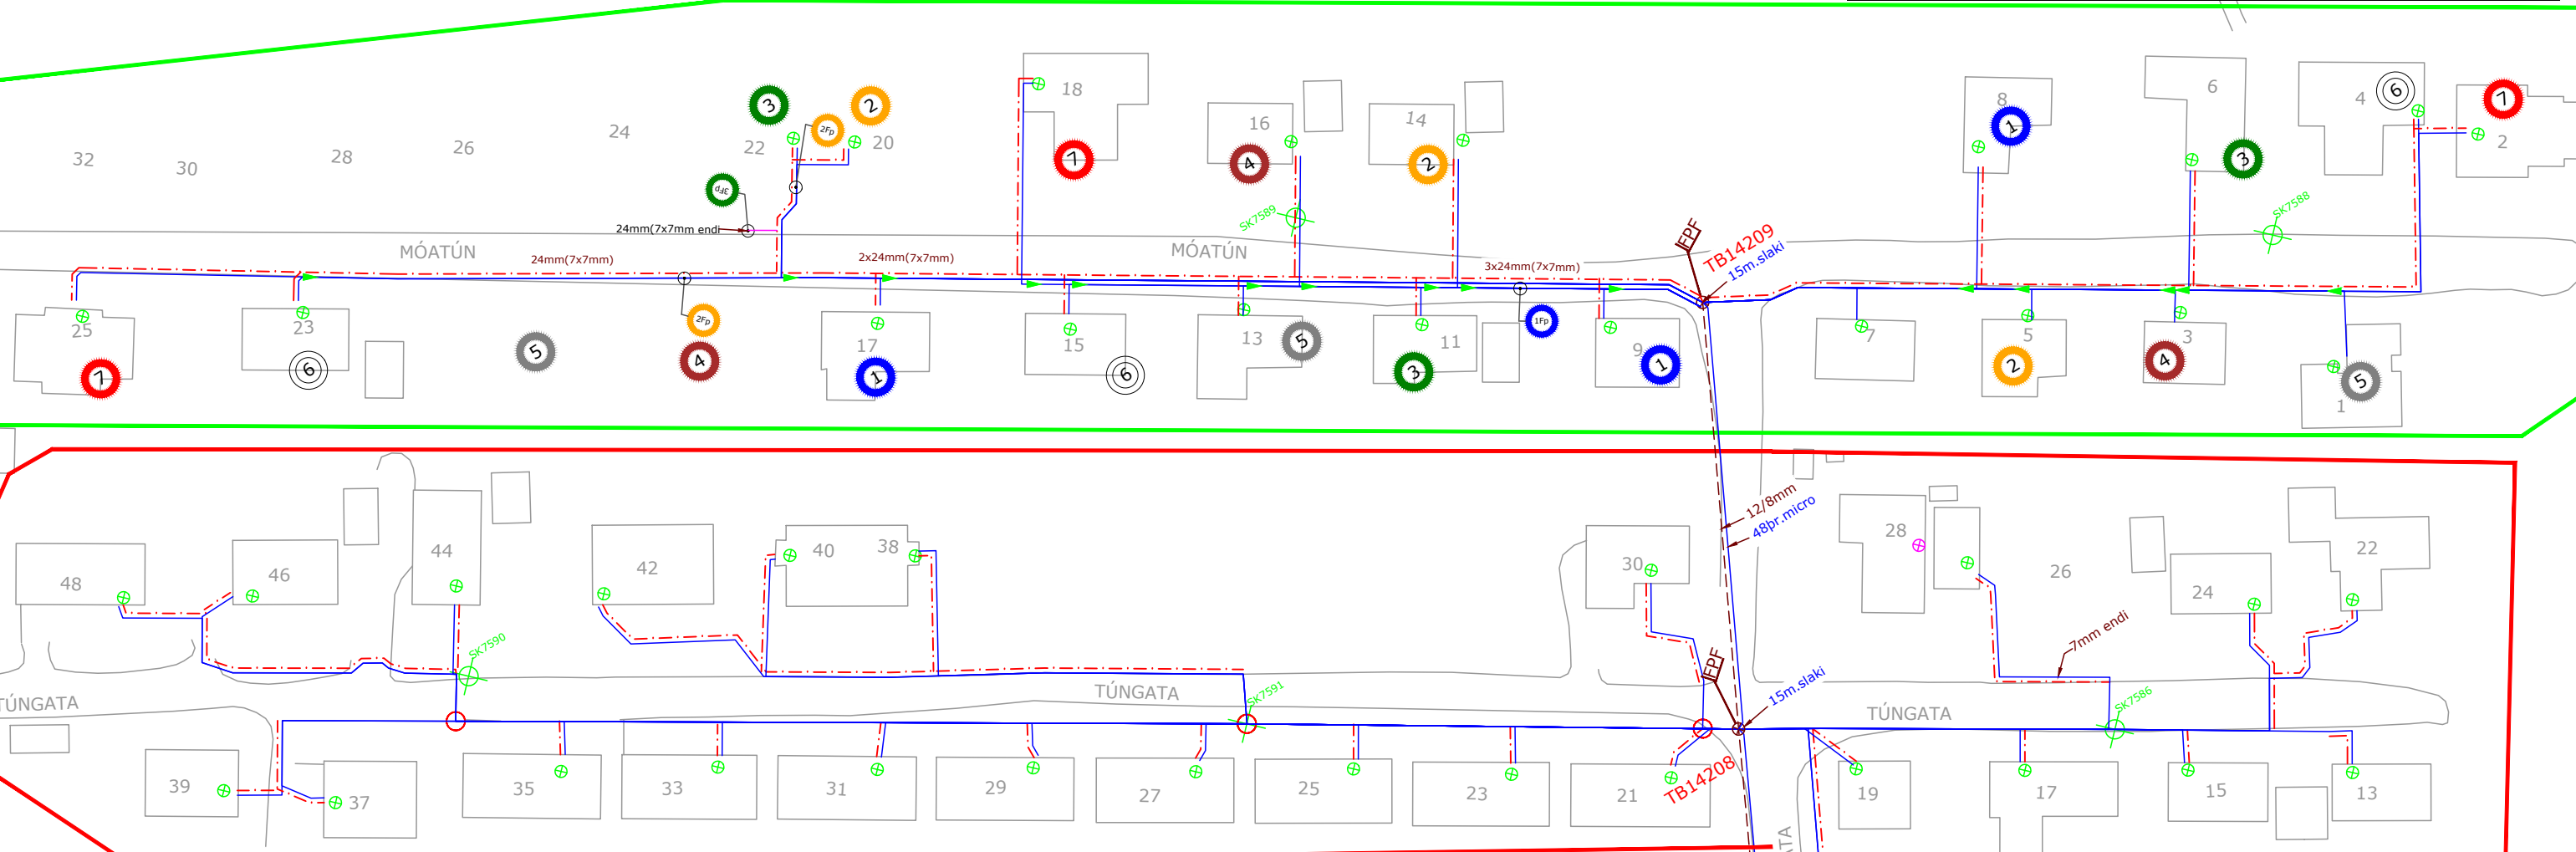

Ídráttur á 12/8mm röri frá TB14208 Túngötu 21 í TB14209 Móatúni 9.
Íblástur á 48pr.micro ljósl. frá TB14208 Túngötu 21 í TB14209 Móatúni 9.

Ekki má breyta verkefni nema í samráði við hönnuð

VARÚÐ! ATHUGIÐ ÁVALLT LAGNIR ANNARRA VEITNA

FRAMKVÆMD :
FTTH - Tálknafjörður - S863 - TALK
Setja niður 600x900 brunn við Móatún 9 og tengja hann við eldri rör.
Lagnir, idráttur, íblástur og tengingar á rörum og strengjum frá TB14209 v/Móatún 9 til húsa samkv. verkblaði.

HANNAÐ: SB	SVÆÐI: 46024/25	KVARÐI: 1:1000	DAGS: 12.08.2025
SAMÞYKKT: ÍÓ	STÖÐ: TALK	VERK NR.: 1266503S863F	TEIKN.NR.: Reitur 3

SKÝRINGARMYND

KOPARSTRENGUR

LJÓSLEIÐARI, RÖRSTRENGUR & FJÖLPÍPA

RÖR, FJÖLPÍPUHEIMTAUGARÖR

ELDRI LAGNIR

STOFNSKURÐUR, dýpt 600mm (breidd)

HEIMTAUGASKURÐUR, dýpt 400mm (breidd)

ÍDRÁTTUR

BREYTING Á RÖRAFJÖLDA Í SKURÐI TENGIHOLA

SAMTENGI-JARÐTENGI FYRIR FJÖLPÍPU

HEIMTAUGAMÚFFA FYRIR FJÖLPÍPU

STOFNMÚFFA FYRIR FJÖLPÍPU

BRUNNUR TIL STAÐAR

KOPARSKÁPUR TIL STAÐAR

xxx

xxx SKÁPUR(breidd,fjöldi lína)

FP

FJÖLPÍPA

(xFP)

MERKING Á FJÖLPÍPURÖRI ÚT FRÁ BRUNNI

(x)

MERKING BLÁSTURSPÍPNA Í HÚS

XXX

FPF =FERHYRNDUR PLAST FLOTLOK (STÆRÐ)

XXX

BP =BRUNNUR PLAST(STÆRÐ)

BP

BRUNNUR PLAST FLOTLOK(STÆRÐ)

KP

KEILA PLAST(STÆRÐ)

KP

KEILA PLAST FLOTLOK(STÆRÐ)

Ídráttur á 12/8mm röri frá símstöð í TB14210 v/Strandgötu 10.
Íblástur á 48pr.micro ljósl. frá símstöð í TB14210 v/Strandgötu 10.

Ekki má breyta verkefni nema í samráði við hönnuð

Verklok :	
Lagt af :	
Verkst. lagnav. :	
Tengt af :	
Verkst. tengiv. :	
Eftirlit :	Afstöður :

EDLI BREYTINGAR :	

DAGS :	

VARÚÐ! ATHUGIÐ ÁVALLT LAGNIR ANNARRA VEITNA

FRAMKVÆMD :
FTTH - Tálknafjörður - S863 - TALK
Setja niður 600x900 brunn staðinn fyrir millidrættarkassa við Strandgötu 14 og tengja hann við eldri rör.
Lagnir, idráttur, íblástur og tengingar á rorum og strengjum frá TB14210 v/Strandgötu14 til húsa samkv. verkblaði.

HANNAÐ: SB

SVÆDI: 46022/30

KVARÐI: 1:1000

DAGS.: 12.08.2025

SAMÞYKKT: IÓ

STÖÐ: TALK

VERK.NR.: 1266503S863F

TEIKN.NR.: Reitur 4

SKÝRINGARMYND

- KOPARSTRENGUR

LJÓSLÆIÐARI, RÖRSTRENGUR & FJÖLPÍPA

RÖR, FJÖLPÍPUHEIMTAUGARÖR

ELDRI LAGNIR

STOFNSKURÐUR, dýpt 600mm (breidd)

HEIMTAUGASKURÐUR, dýpt 400mm (breidd)

ÍDRÁTTUR

BREYTING Á RÖRAFJÖLDA Í SKURÐI
TENGIHOLA

SAMTENGI-JARÐTENGI FYRIR FJÖLPÍPU

HEIMTAUGAMÚFFA FYRIR FJÖLPÍPU

STOFNMÚFFA FYRIR FJÖLPÍPU

BRUNNUR TIL STAÐAR

KOPARSKÁPUR TIL STAÐAR
- xxx SKÁPUR(breidd,fjöldi lína)

FJÖLPÍPA

MERKING Á FJÖLPÍPURÖRI ÚT FRÁ BRUNNI

MERKING BLÁSTURSPÍNA Í HÚS

FPF =FERHYRNDUR PLAST FLOTLOK (ST/ERÐ)

BP =BRUNNUR PLAST(ST/ERÐ)

BPF =BRUNNUR PLAST FLOTLOK(ST/ERÐ)

KP =KEILA PLAST(ST/ERÐ)

KPF =KEILA PLAST FLOTLOK(ST/ERÐ)

Blástur frá og tengingar í brunni TB14211 Strandgata 42a. Reitur 5

Deilir 1 (1 : 32) = TB14211	Strengst.	Lengdir	Heimilisfang	Nr.	Rörast.
útg. 1 - 1 = b 1 - 1	4	206	Bugatún	13	7mm(7/4)
útg. 2 - 2 = c 1 - 1	4	193	Bugatún	15	7mm(7/4)
útg. 3 - 3 = d 1 - 1	4	120	Hrafnadalsvegur	3	7mm(7/4)
útg. 4 - 7 = e 1 - 4	12	137	Strandgata	36	7mm(7/4)
útg. 8 - 8 = f 1 - 1	4	137	Strandgata	37	7mm(7/4)
útg. 9 - 10 = g 1 - 2	12	84	Strandgata	38	7mm(7/4)
útg. 11 - 12 = h 1 - 2	4	47	Strandgata	39	7mm(7/4)
útg. 13 - 13 = i 1 - 1	4	29	Strandgata	42b	7mm(7/4)
útg. 14 - 14 = j 1 - 1	4	29	Strandgata	43	7mm(7/4)
útg. 15 - 15 = k 1 - 1	4	141	Strandgata	48	7mm(7/4)
útg. 16 - 21 = a 1 - 6	48	250	TB14212 Tálknafj.höfn		12/8mm
útg. 21 - 32					


Ídráttur á 12/8mm röri frá símstöð í TB14211 v/Strandgötu 42a.
Íblástur á 48pr.micro ljósl. frá símstöð í TB14211 v/Strandgötu 42a.

Ekki má breyta verkefni nema í samráði við hönnuð

VARÚÐ! ATHUGIÐ ÁVALLT LAGNIR ANNARRA VEITNA

FRAMKVÆMD :
FTTH - Tálknafjörður - S863 - TALK
Setja niður 600x900 brunn við Strandgötu 42a og tengja hann við eldri rör.
Lagnir, idráttur, íblástur og tengingar á rorum og strengjum frá TB14211 v/Strandgötu42a til húsa samkv. verkblaði.

HANNAÐ: SB	SVÆDI: 46021/22	KVARÐI: 1:1000	DAGS: 12.08.2025
SAMÞYKKT: IÓ	STÖÐ: TALK	VERK NR.: 1266503S863F	TEIKN.NR.: Reitur 5

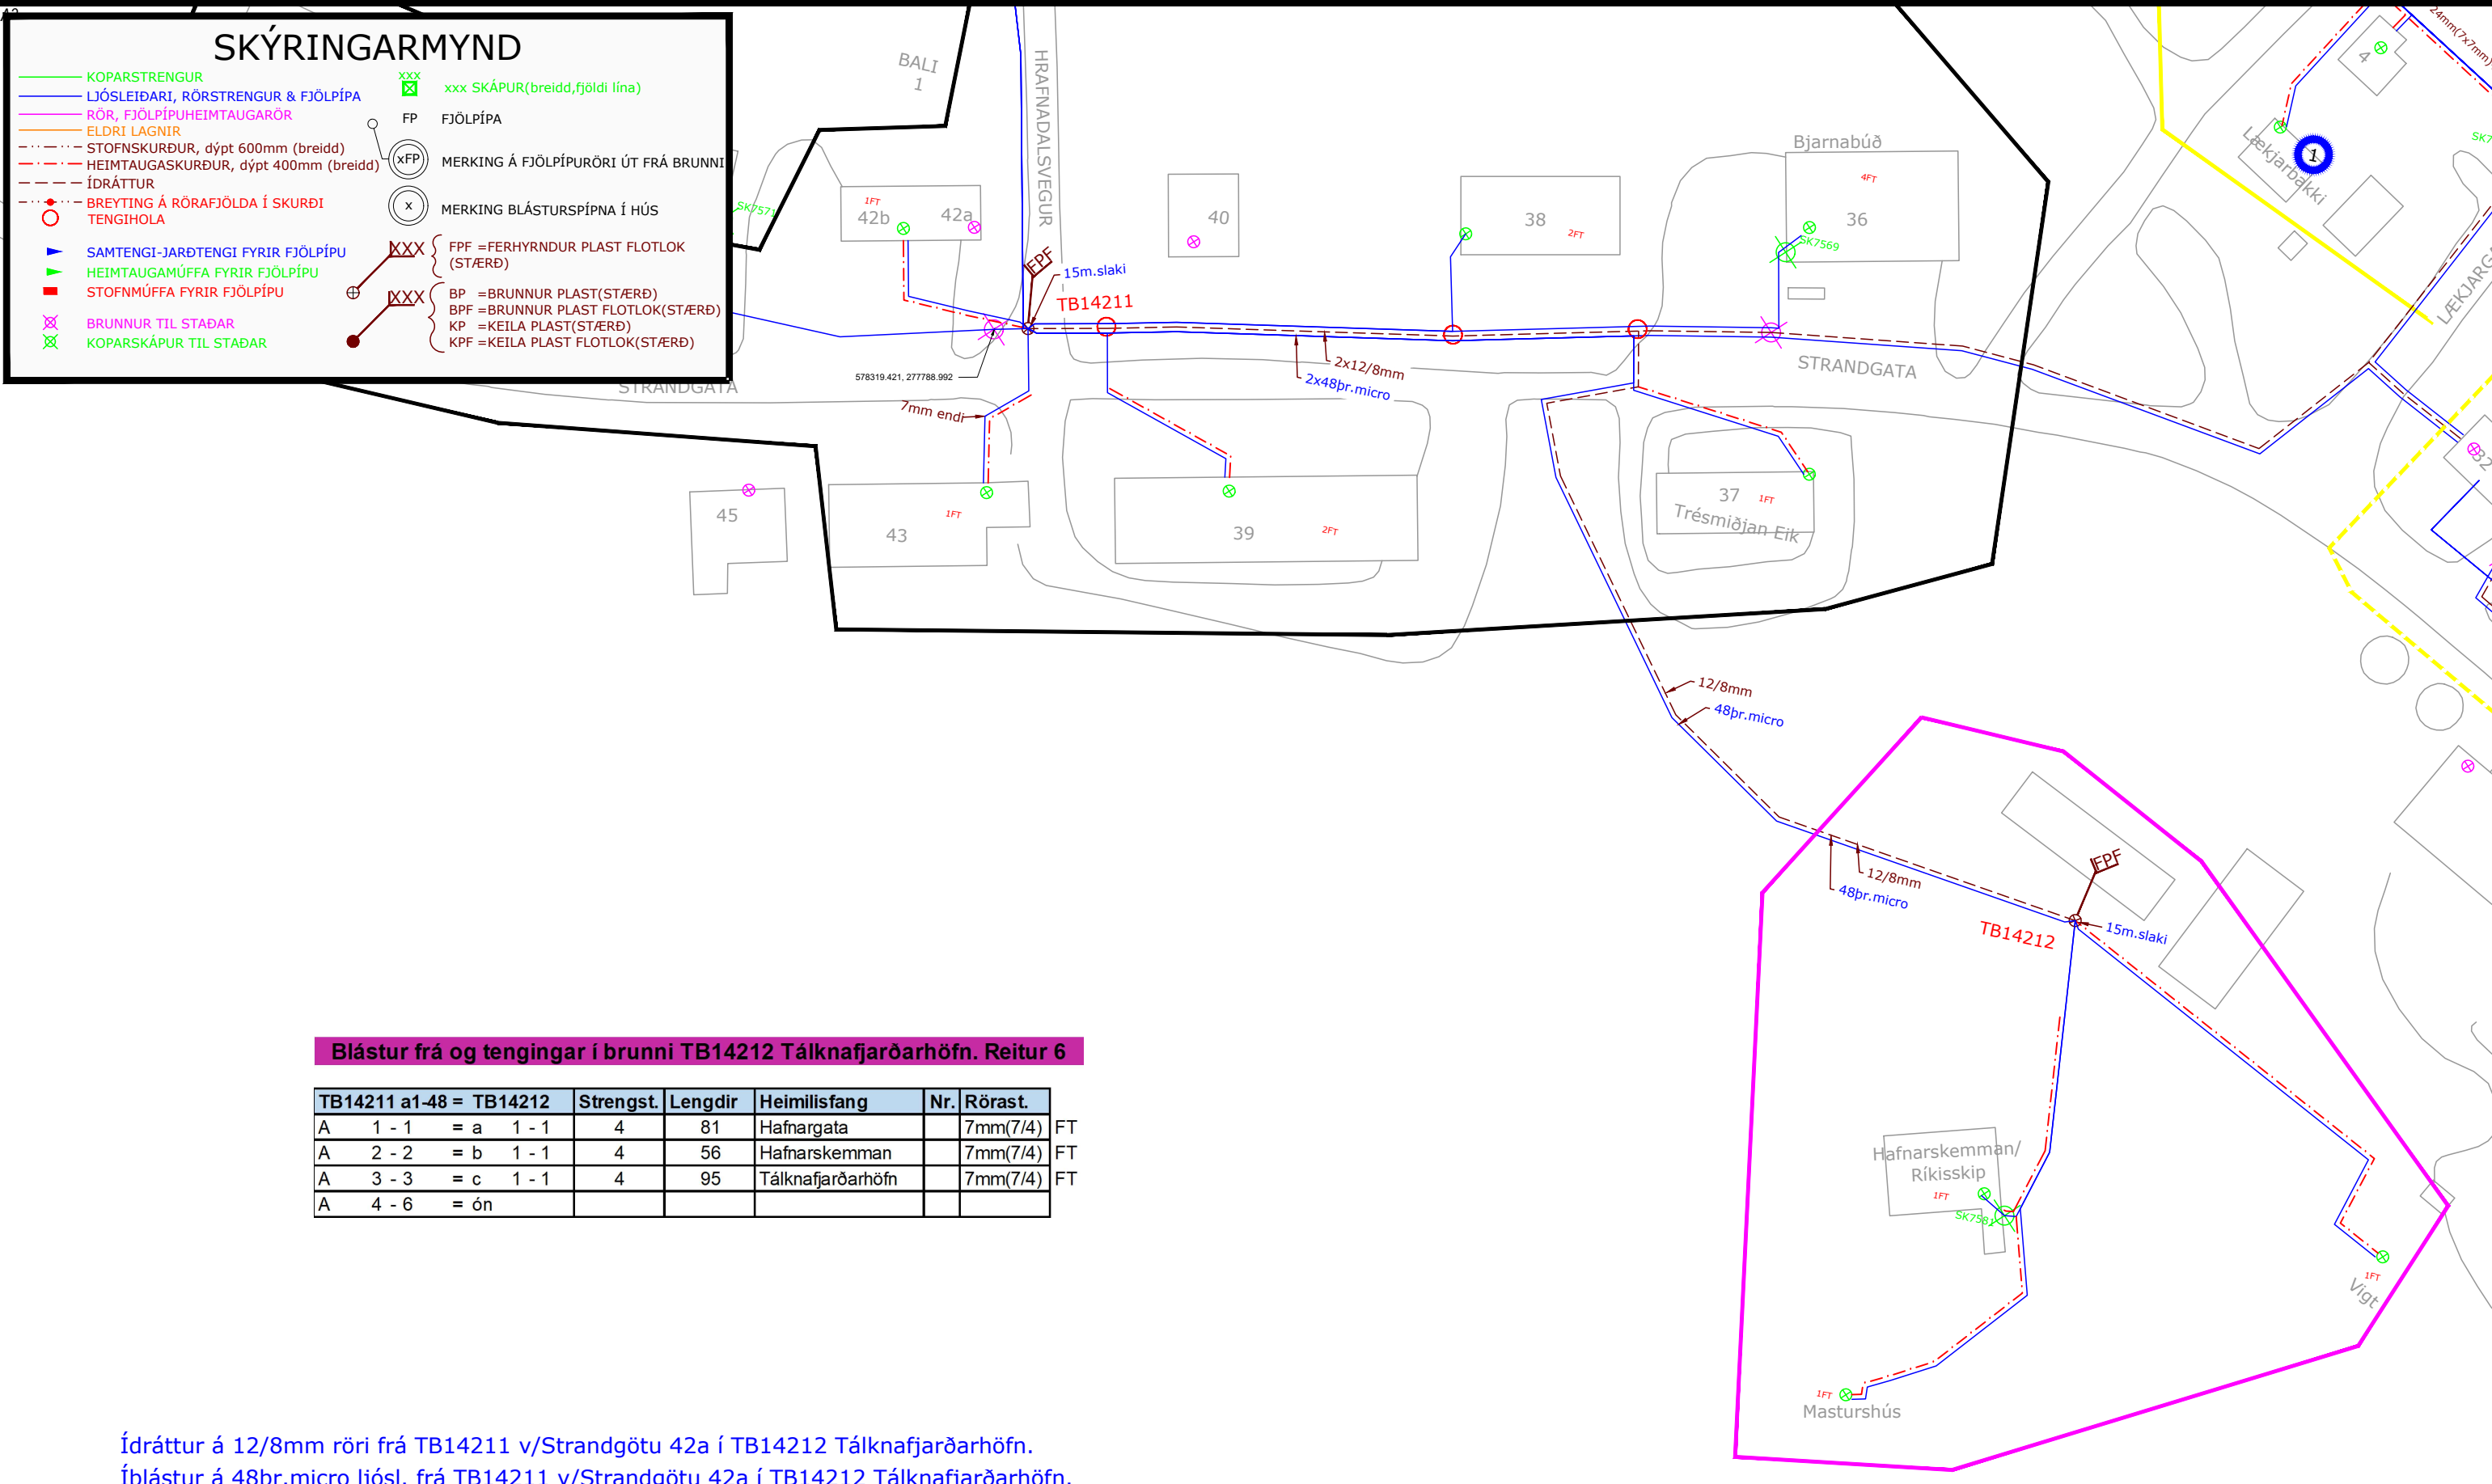

Ekki má breyta verkefni nema í samráði við hönnuð



Verklök :	
Lagt af :	
Verkst. lagnav. :	
Tengt af :	
Verkst. tengiv. :	
Eftirlit :	Afstöður :

EDLI BREYTINGAR :	DAGS :

VARÚÐ! ATHUGIÐ ÁVALLT LAGNIR ANNARRA VEITNA			
FRAMKVÆMD : FTTH - Tálknafjörður - S863 - TALK Setja niður 600x900 brunn við Tálknafjarðarhöfn og tengja hann við eldri rör. Lagnir, idráttur, íblástur og tengingar á rorum og strengjum frá TB14212 Tálknafjarðarhöfn til húsa samkv. verkblaði.			
HANNAÐ: SB	SVÆÐI: 46022	KVARÐI: 1:1000	DAGS.: 12.08.2025
SAMÞYKKT: IÓ	STÖÐ: TALK	VERK NR.: 1266503S863F	TEIKN.NR.: Reitur 6

