



ALMENNNT:

Deiliskipulagssvæðið er um 3,6 ha að stærð þar sem gert er ráð fyrir allt að koma fyrir allt að 400 tonnum álega til landmótunar og frágangs á fyrrum urðunarstað. Svæðið er í Vatneyrarhlíðum landi Vesturbýggðar.

FORSENDUR:

Svæðið er fyrrum urðunarsvæði og er að hluta til mikð raskað og gróðursnaut. Umhverfis svæðið er hinsvegar talsverður gróður einkum gras, mosi og lynggróður. Staðurinn er staðsettur í aurkeili úr tvémur mismunandi jarðlögmum sem eru misleik. Þar sem gamla urðunarsvæðið eru lögum lekari en þar sem brotajárseymslan var staðsett eru jarðlögin þéttari. Úrðun hefur átt sér stað á svæðinu en er nú hætt starfsleysi í leyfið rann út 18 desember 2012. Vesturbýggð er að sækja um leyfi til efnisolusnarsvæði að svæðinu til svarfleyingar. Vestfjörður fyrir að nota óvirkan úrgang s.m. mürþrot eða glerti til landmótunar og frágangs á svæðinu.

Annarð sorp er flokkad og flutt í burtu. Sorpíða í Vesturbýggð er annars bannig hátt að vili heimilí eru 240 l. sortpunnar sem eru losðar á 14 daga fresti. Söfnun endurvinnsluens frá fram á gámanvöllum á Patreksfirði, Bíldudal og einnig Tálknafjörður þar sem líbum er gert kleift að flokk pað sem til fellur. Altí heimilisorp er flutt í burtu og er urðað að Fíflholti í Borgarfirði.

MARKMIÐ:

Markmið deiliskipulagsins er að ganga frá svæðinu í Vatneyrarhlíð og nota í það óvirkan úrgang, þ.e. úrgangur sem breytist ekki verulega lif, efna-eða eðlisfræðilega og hefur ekki skaleg áhrif á umhverf, t.d. mýrbot, gler og uppmóstr og jarðveg af svæðinu til að gera svæðið öruggara en það er í dag og að nota efnið til að ganga frá svæðinu í afngum, fegra og bæta stöðugleikara.

LÝSING Á FRAMKVÆMDUM:

Notaður verður allt að 400 tonn af óvirkum úrgangi á tíl 16 ára til frágangs og landmótunar á svæðinu. Landmótun verður þannig hátt að því verður komið fyrir fyrir í fláa neðan við númerandi urðunarstað. Það er gert til að tryggja stöðugleika svæðisins en númerandi fláa bykri af brattur en hann er með 60-70% halla. Fyllt verður frá vesturs til austurs í fláa og plantað og sáð í jafnröðum. Markmiðið er að minni halla með 60-70% halla. Ofan fláa verður óvirkur úrgangur nýttur til að ganga frá svæðinu. Austan við verður einnig notaður óvirkur úrgangur til að jafna landið en einig verður geymardur þar jarðvegur sem til fellur sem hula fyrir úrganginum. Gerður verður vegur í fláanum til að koma fyrir efni sem verður fylgt jafnöðum og gengið verður frá svæðinu. Ef timbur verður notað til landmótunar, þá skal vinna þá að fullnaði hatt t.a.m. með kurlun.

AÐOKMA:

Aðokma að urðunarsvæðinu er frá Urðarbraut en þaðan eru um 550 m.

FORNLEIFAR:

Engar fornminjar eru á svæðinu en gerð var athugun á fornminjum í tengslum við umhverfismat á endurvinnslu og förgun úrgangs á Patreksfirði árið 2000.

GIRDING:

Gert er ráð fyrir girðingu umhverfis löðina að hluta, aitt að 3 m hárra.

FRÁGANGUR:

Sveitarfélagið mun eftir lokun hafa lögþunduviðhalds- og eftirlitsskyldu með svæðinu. Frágangur á yfirborði verður gerður í afngum. Gert er ráð fyrir að landinu sé skilað í sem líkustu ástandi og áður en urðun höfist, eða lagð að ólögjandi landi, en samráð verður hafi um það við skipulagsfyrvöld og landeiganda. Ekki er gert ráð fyrir að landmótun nái upp fyrir númerandi yfirborð lands og breytist svipmt þess því eins litig og kostur er. Leitast skal við að nota staðargröður til uppræðslu á svæðinu. Gert er ráð fyrir að efni sem til fellur til urðunar verði notað til að tryggja fláa betur og ganga frá efra svæði og móta landið betur að því eins og það var áður en urðun höfist.

Framkvæmdir fellur ekki undir lög um mat á umhverfisáhrifum en gerð er stuttlega grein fyrir umhverfisáhrifum.

UMHVERFISÁHRIF

Umhverfisáhrif, sem fyrirliggjandi deiliskipulag er heilst talin geta haft í fór með sér, eru eftirlitin:

-Landslag og sjónræn áhrif

-Sérstáða/fágæti landslags út frávísbindungum í 37. gr. laga um náttúruvernd. Verndargildi skv. náttúruumínjaskrá.

Stefnumörkum um sjálfbæra bróun til 2020. Sjá markmið og leiðr um vernd náttúru Íslands og sjálfbæra nýtingu auðlinda. Skoða sérstaklega 9. kafla í III.hluta þar sem fjallað er um vernd viðnernis.

Urðun hefur farid fram á þessum stað í alllangan tíma. Landslag er því raskað mjög að því svæði innan deiliskipulagsmarkanna og áhrif því jákvæð þar sem gengið verður frá svæðinu og lagð sem mest að landinu og það rektarð upp að nýju og leitast skal við að nota staðargröður þar sem því verður við komið. Með aðgerðunum mun ásynð svæðisins bæstast til muna.

Íbúar og önnur landnotkun

Skipulagslög nr. 123/2010

Aðalskipulag Vesturbýggðar 2006-2018

Överleg áhrif á líbúa á svæðinu hvað viðkemur heilsu og öryggi en óverleg mengun mun berast frá svæðinu nema við fluttinga á efni til svæðisins. Jákvað hagræn áhrif þar sem umfram efni sem fellur til frá svæðinu mun nýtast í framkvæmdri.

TENGSL VIÐ AÐRAR ÁÆTLANIR:

Aðalskipulag


Gildandi aðalskipulag Vesturbýggðar fyrir 2006-2018 gerir ekki ráð fyrir efnisolunarsvæði. Unnið er að breytingu á aðalskipulagi sem verður auglýst samhliða deiliskipulaginu en þar verður greint frá efnisolunarsvæðinu.



SKÝRINGAR

	DEILISKIPULAGSMÓRK
	BYGGINGARREITUR
	AFMÖRKUN EFNISLOSUNARSVÆÐIS
	GIRDING
	VEGUR
	ÓVIRKUR ÚRGANGUR
	GRÓÐUR (TIL SKÝRINGAR)
	SNIDLÍNA

TILLAGA AÐ DEILISKIPULAGI

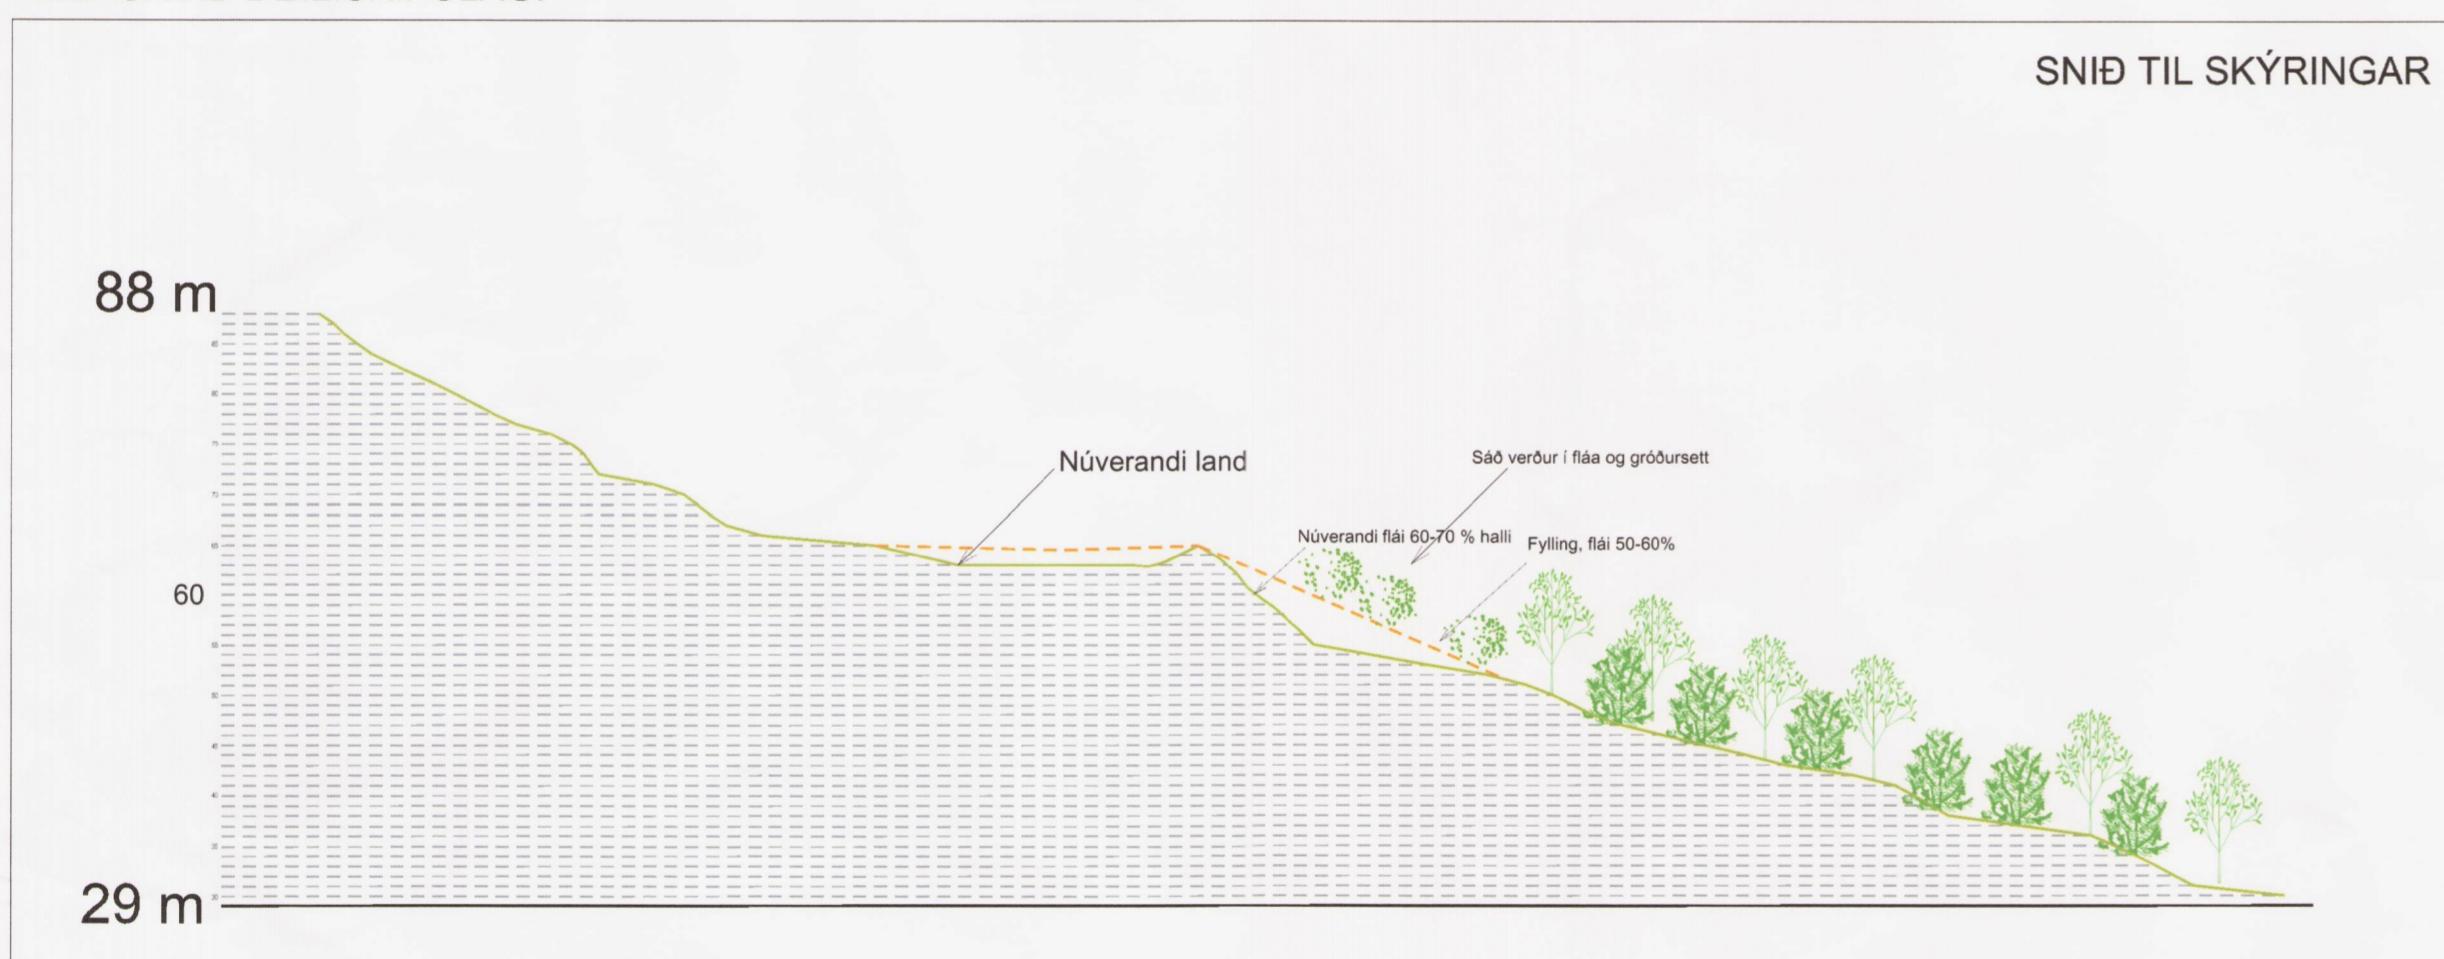

Kynning og samráð

Samráð var haft við Skipulagsstofnum um umfang og áherslu umhverfismats aðalskipulagsbreytingarinnar og þar komu fram allar forsendur við gerð þessa deiliskipulag. Ekki var því unnin skipulagsslysing fyrir deiliskipulagið. Tillaga að deiliskipulagi og umhverfisskýrslu var kynt umsagnarhlíðum og almenningi og auglýst með lögförilegum hætti og gaft þeim sex virkar til að kynna sér deiliskipulagið og umhverfisskýrsluna og koma á framfar í athugasemdirn áður en deiliskipulagið er samþykkt. Deiliskipulagstilla og umhverfisskýrsla verður send Heilbrigðiseftirliti Vestfjörða og Umhverfisstofnum til umsagnar.

Vöktn

Þar sem um gamlan urðunarstað er að ræða þá er gert ráð fyrir vöktun svæðisins. Fullnægjandi aðstöða til sýnatóku og maelingar eftir því sem við að yfirborðsvætni, grunnvatni, frárennsli og sigvatni skal vera fyrir hendi að til unnt sé að fylgst með meungun sem frá urðunarstaðnum kann að berast. Sveitarfélagið skal kosta og ábyrgjast framkvæmd mælinga og fá til þess aðila sem Umhverfisstofnun samþykkir. Niðurstöður mengunarmælinga skal senda Umhverfisstofnun og hæðagjandi heilbrigðisnefnd þegar þær liggja fyrir.

Afgreiðsla eftir auglýsingu

Engar athugasemdir bárust að auglýsingartíma. Heilbrigðiseftirliti Vestfjörða, Fornleifarvernd, Umhverfisstofnun og Vegagerðin fengu deiliskipulagstilla og umhverfisskýrslu til umsagnar. Fornleifavendin gerður engar athugasemdir við tillöguna. Heilbrigðiseftirlitið benti einnig að afrensilsvis frá geymslusvæði fyrir brotajárn ætti að leða í gegnum oluskilum. Umhverfisstofnun bent að tilkynningsarkyldu framkvæmdarinnar, fjarlagðarmörk frá líbúðarbyggð, að vötunum á stöðugleikamati. Einnig benti hún að ekki sé sýnd girding að uppræðrt eins og gert er í texta að skýra mætti betur hváð gert verður við sigvatn og heimilsúrgang og ítarlegri umfjöllun um stöðugleika, bortnættingu, jarðfræði og tegund úrgangs. Einnig að nýtur verði staðargröður við uppræðslu. Brugðist var við umsogn umsagnarhlíða og eftirfarandi breytt í tillögnum. Sýnd er girding að uppræðrt umhverfis svæðið til að hindra aðgang til samræmis við athugasemdir Heilbrigðiseftirlitsins og UST. Ekki er talin var þórf að óliuskilu fyrir geymslusvæði fyrir brotajárn þar sem búið er að hreinsa svæðið. Bætt var við umfjöllun um staðargröður til uppræðslu, jarðfræðileiðastæður og botnþettingu í greinargerð. Bætt var við í umfjöllun um hváð gert sé við umhverfisáhrif og hváð flokkast undir óvirkum úrgang sem urðaður verður á svæðinu.

Vega umsagnar Umhverfisstofnunar sem bárust við deiliskipulag fyrir samsvarandi svæði var óskað eftir fundi með Umhverfisstofnun. Fundurinn frá 21. mars 2013. Niðurstöða fundarins var sú að skilgreina svæði sem efnisolunarsvæði í stað urðunarsvæðis þar sem verið er að nýta óvirkan úrgang til ganga frá svæðinu og bæta stöðugleika hans. Svæðið fær því skilgreiningu sem efnisolunarsvæði í aðalskipulagi. Sótt verður því um starfsleyfi til Heilbrigðiseftirlits Vestfjörða fyrir efnisolunarsvæði. Greinargerð deiliskipulagsins var því breytt til samræmis við nýja landnotkun. Umhverfisskýrsla helst obreytt.

Deiliskipulag þetta sem fengið hefur meðferð í samræmi við ákvæði 41. gr. skipulagslaða nr. 123/2010 var samþykkt í skipulags- og byggingarnefnd þann 15/4 2013 og í sveitarstjórn þann 17/4 2013.

Tillagan var auglýst frá 1/1 2013 með athugasemdafresti til 26/2 2013.

Auglýsing um gildistöku deiliskipulagsins var birt í B-deild Stjórnartíðinda þann 20.