




Útlit Suð-vestur

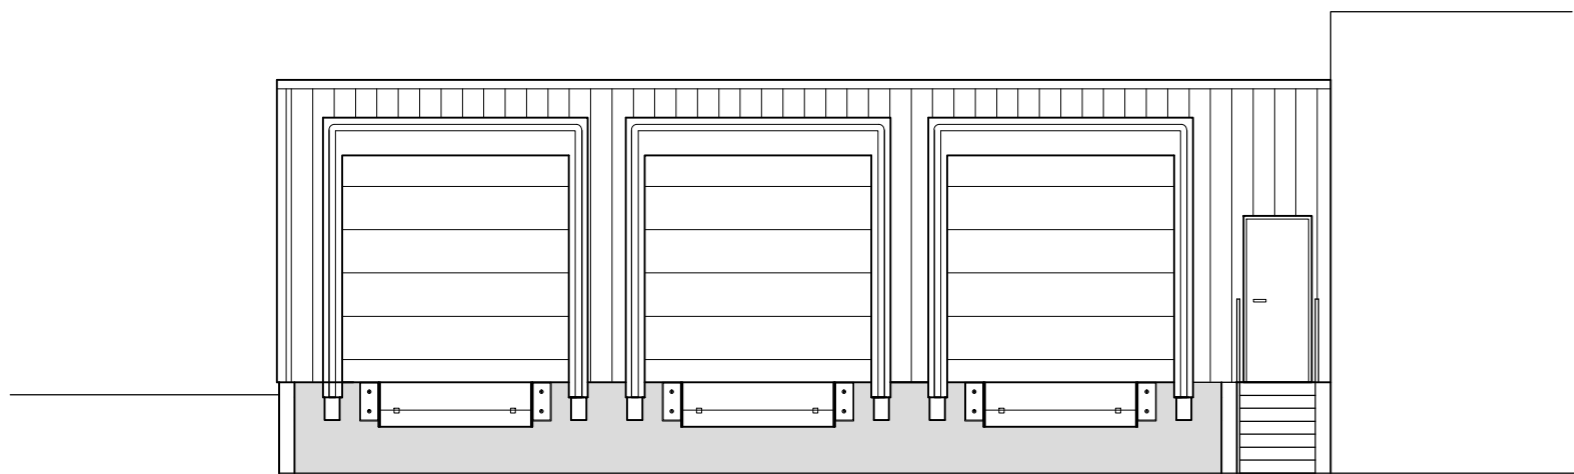

Útlit Suð-austur

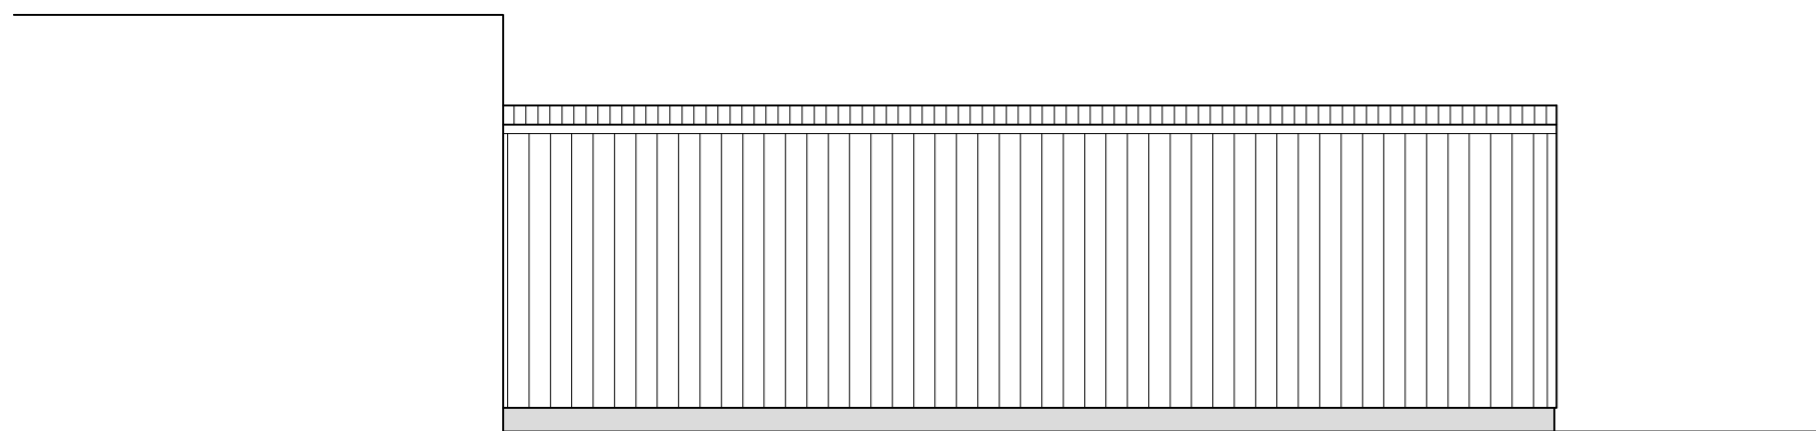

Útlit Norð-vestur

 

Greinitala 4607 08 84050010

Fastanúmer 212-4961 Landnúmer 140572 mhl 06

endurskoðun: dags: teikn.: yfirf.:

A:

B:

C:

verk: **Strandgata 1, Bíldudal - útskipun**

efni: **Útli**

mælikvarði: 1:100/1:500 frumstærð blaðs: A2

teiknað: JGM verknr: 15-22

yfirfarið: HP dagsetn.útgáfu: 14.07.2017

hugsjón

Jón Grétar Magnússon kt: 010573-4679

Barmhlíð 48, 105 Reykjavík sími: 866 6099 jon@hugsjonark.is