



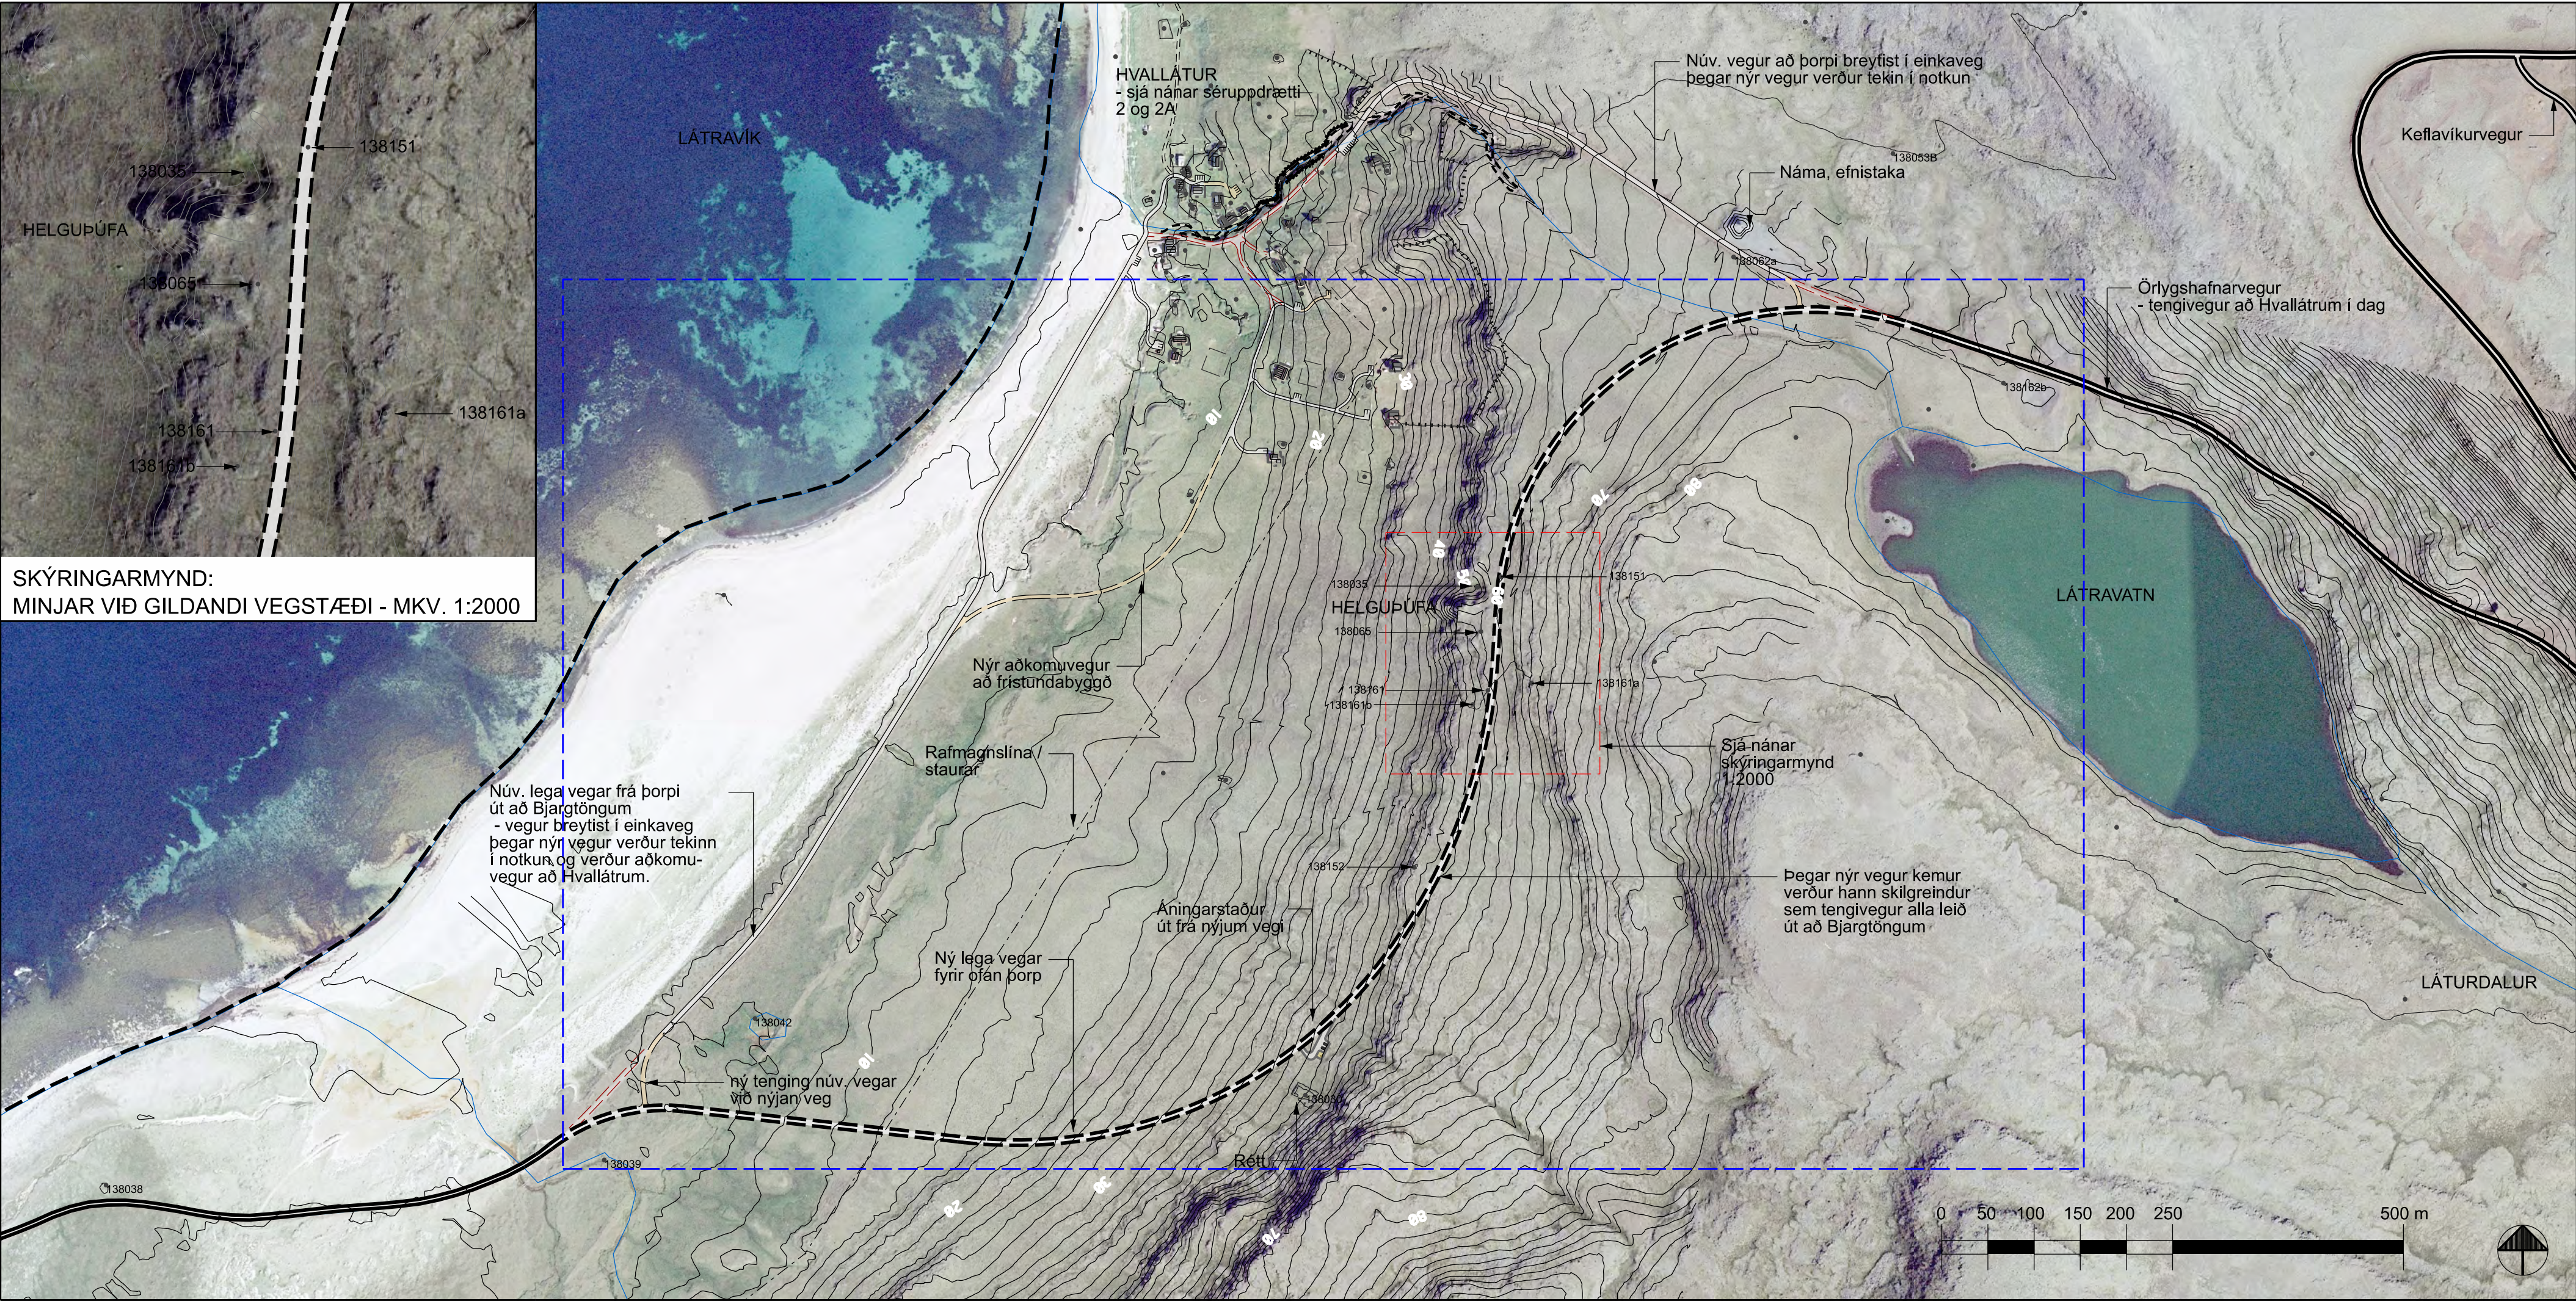

SAMÞYKKT DEILISKIPULAG FRÁ 13.15.2015, UPPDRÁTTUR S-3. Mkv. 1:5000

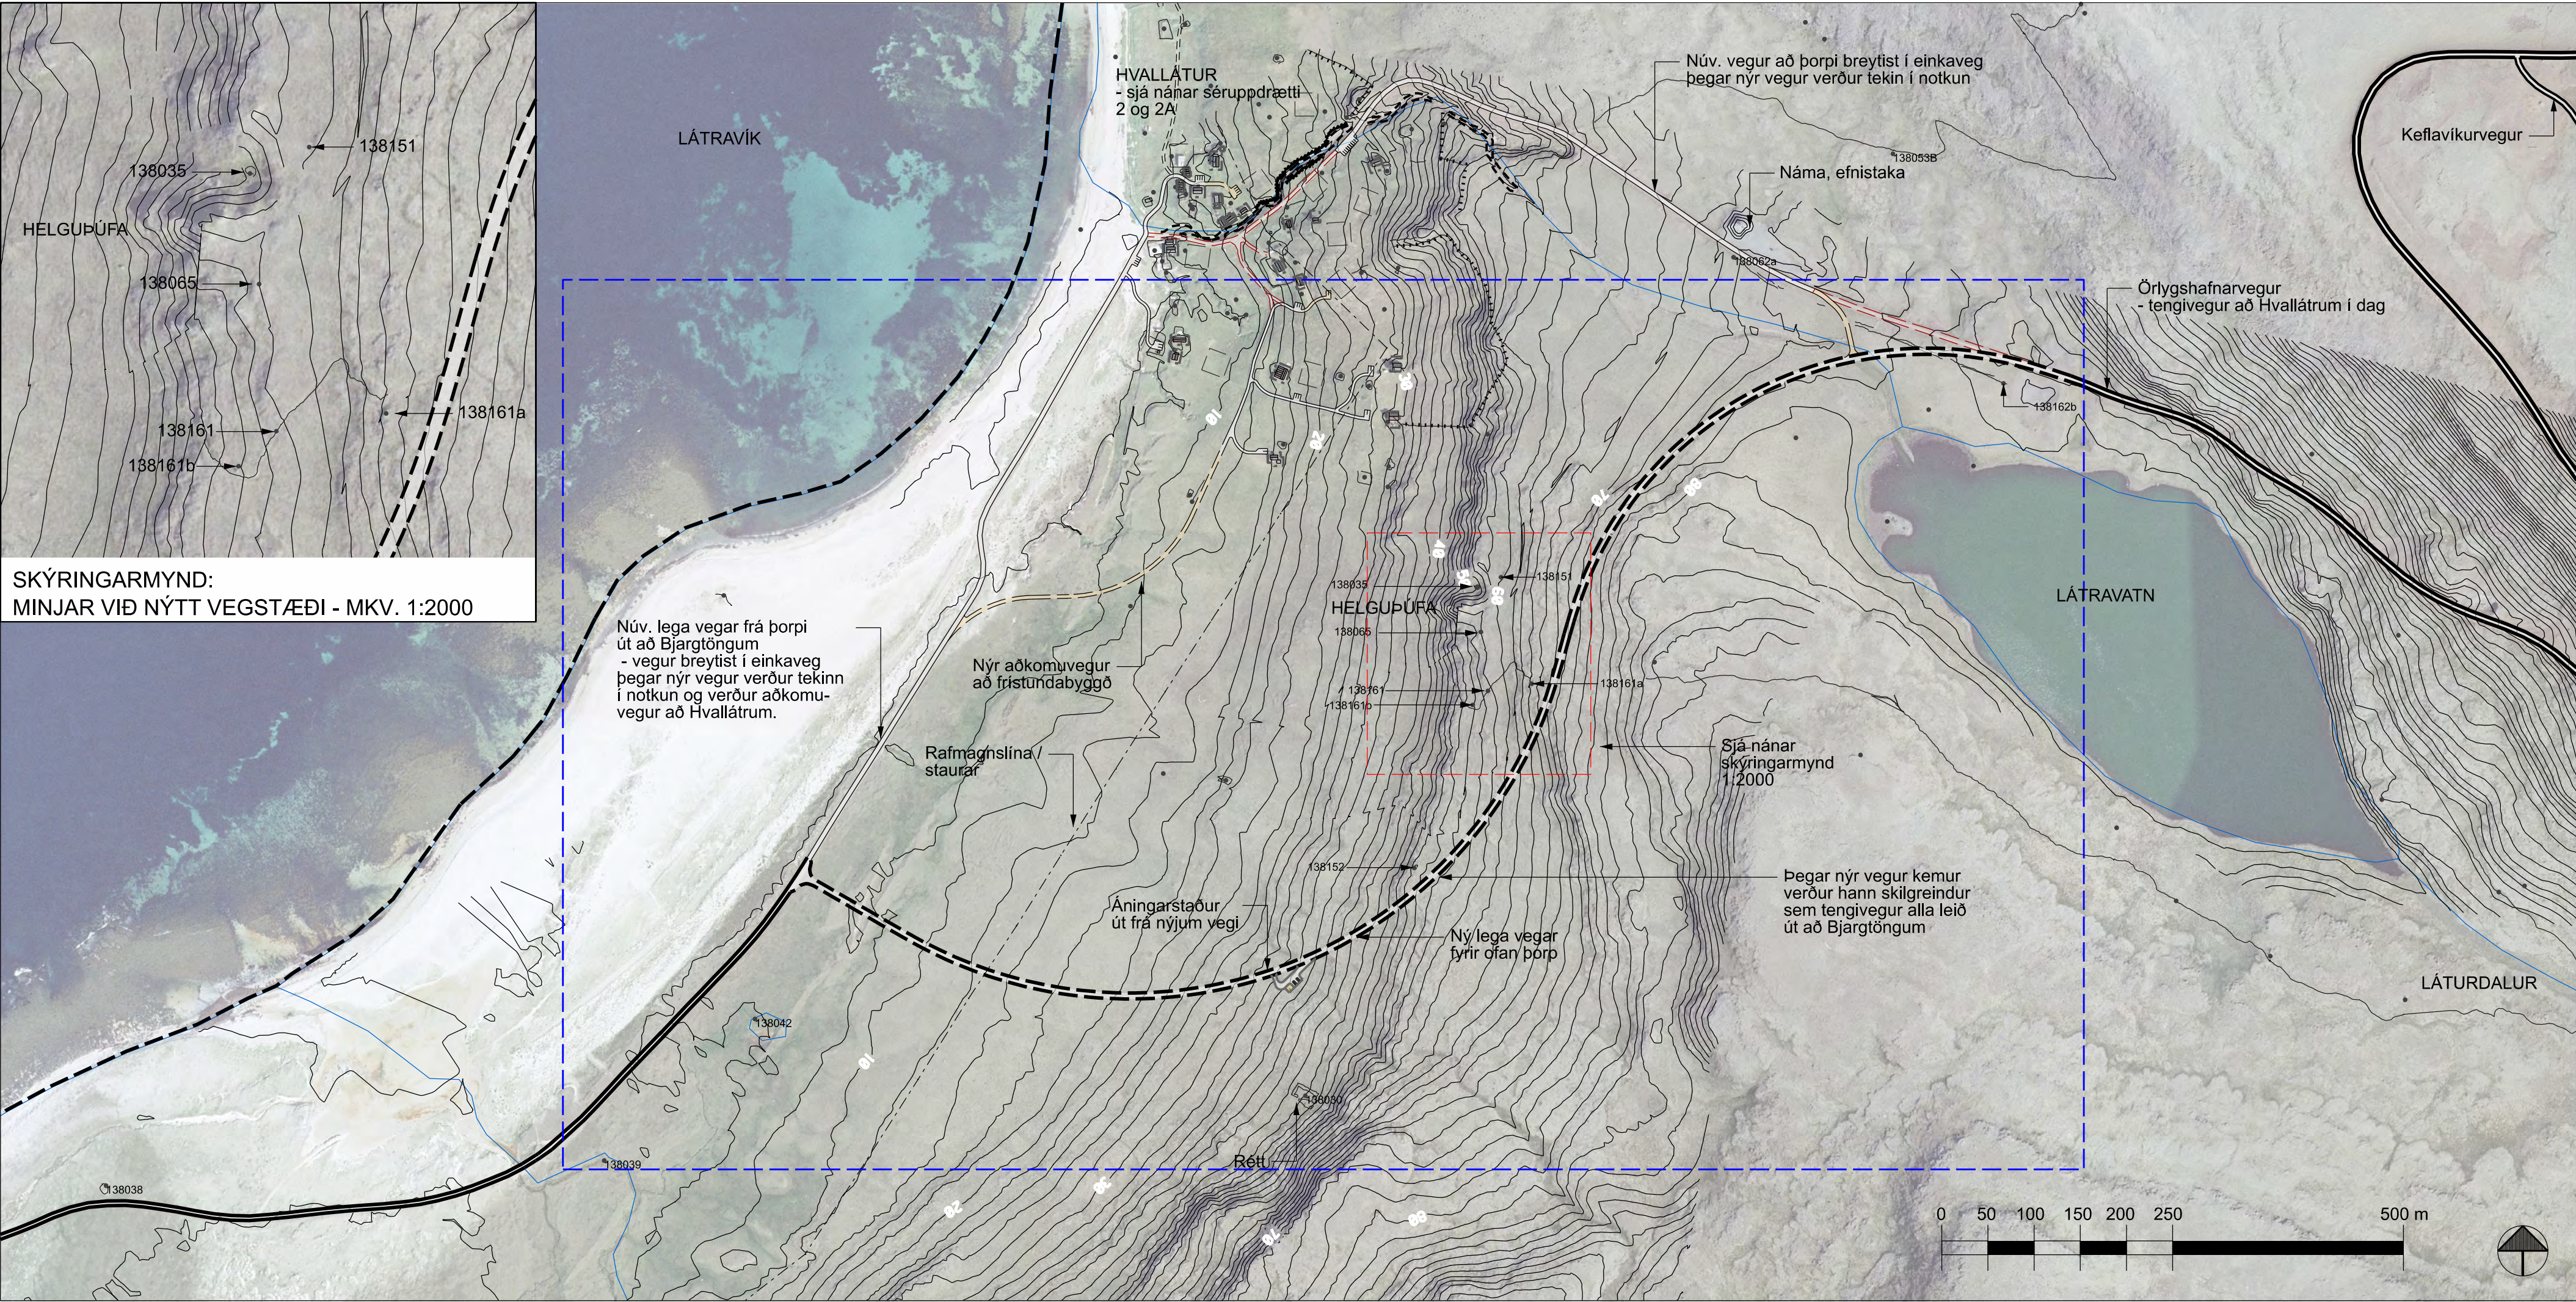


TILLAGA AÐ BREYTINGU Á DEILISKIPULAGI, UPPDRÆTTI S-3. Mkv. 1: 5000

GREINARGERÐ

Að beiðni Vegagerðarinnar hefur Sveitarfélagið Vesturbbyggð ákveðið að gera breytingu á deiliskipulagi Látrabjargs vegna breytingar á legu Örlygshafnarvegur nr. 612 sunnan af Hvallátrum. Við Hvallátur er sumarhúsabyrping sem samanstendur af 11 húsum, nokkrum uppgerðum eldri húsum og nýrri bjálkahúsum. Fram kemur í deiliskipulagi Látrabjargs frá árinu 2015 að færsla vegarins suður fyrir byggðina sé mikilvæg en í dag liggur vegurinn í gegnum þyrpinguna. Um er að ræða breytingu á veglínu fyrir færslu Örlygshafnarvegur suður fyrir Hvallátur á 1,75 km löngum kafla, sem mun beina umferðinni fram hjá byggðinni í stað þess að hún fari í gegnum hana. Markmið framkvæmdarinnar er að auka umferðaröryggi vegfarenda og íbúa Hvallátra og greiða fyrir samgöngum á svæðinu. Vegurinn er færður að beiðni landeigenda vegna mikils ónáðis af völdum umferðar um svæðið. Við frum- og forhönnun Vegagerðarinnar á nýrri veglínu kom í ljós að snjósofnun er algeng þar sem veglínan sveigir til vesturs niður af hjöllumum niður á flatlendið, syðst á svæðinu. Þar er einnig víðáttumikið votlendi sem nýtur verndar skv. 61. gr. náttúruverndarlaga nr. 60/2013. Nánar er fjallað um breytinguna í meðfylgjandi greinargerð, dags. 19.03.2020.

SKÝRINGAR

	Deiliskipulagsmörk
	Tengivegur - núverandi
	Tengivegur - nýr
	Vegur lagður niður
	Einkavegir - núverandi
	Einkavegir - nýir
	Mörk breytingar
	Minjar - útlínur
	Númer minja - sjá fornleifaskráningu
	Aningarstaður - náttúrugrótt / malarsvæði
	Nýjar grjóthleðslur
	Hæðarlínur 10 m
	Hæðarlínur 2 m

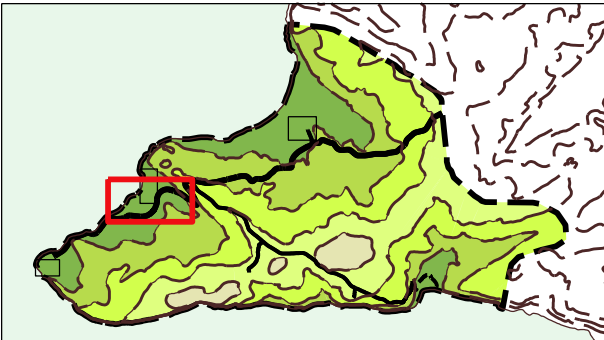

Látrabjarg. Staðsetning deiliskipulags. Mkv. 1: 250.000

Deiliskipulagsbreyting þessi sem fengið hefur meðferð í samræmi við ákvæði 1. mgr. 43. gr. skipulagslaga nr. 123/2010 var samþykkt í

og í _____ þann _____ 20 _____
og í _____ þann _____ 20 _____.

Tillagan var auglýst frá _____ 20 _____
meðathugasemdafrest til _____ 20 _____.

Auglýsing um gildistöku breytingarinnar var birt í B-deild Stjórnartíðinda þann _____ 20 _____.

Uppdrætti þessum fylgir greinargerð dags. 05.06.2020

SKL	DAGSL	BREYTING	1381
	VESTURBYGGÐ	HAFNABORG 12 - 200 KÖRVAÐGAR - 51 075 0000 - KT. 51 026 6700. NETTI: hofnaborg@hofnaborg.is	
	BAARK	Vakugata 10B, 201 Hafnarbúkur - KT. 604110702 - www.baark.is - S. 985 0712 - netting@baark.is	
	LANDMÖTUN	HAFNABORG 12 - 200 KÖRVAÐGAR - 51 075 0000 - KT. 51 026 6700. NETTI: hofnaborg@hofnaborg.is	
LÁTRABJARG - ÖRLYGSHAFNARVEGUR	TILLAGA AÐ BREYTINGU Á ÖRLYGSHAFNARVEGI		
DEILISKIPULAG - BREYTINGARTILLAGA	SKIPULAGI ÖNG. RH. BL. BSS	TERNAÐI: 100%	
		SKYRÞYKKT	
		KT.	
KVAÐER 1: 5000/2000 - A1	KÖRVAÐGAR	dags. 05.06.2020	
VERNRN.	TERNA. NR.		
4807-DG1902			00