


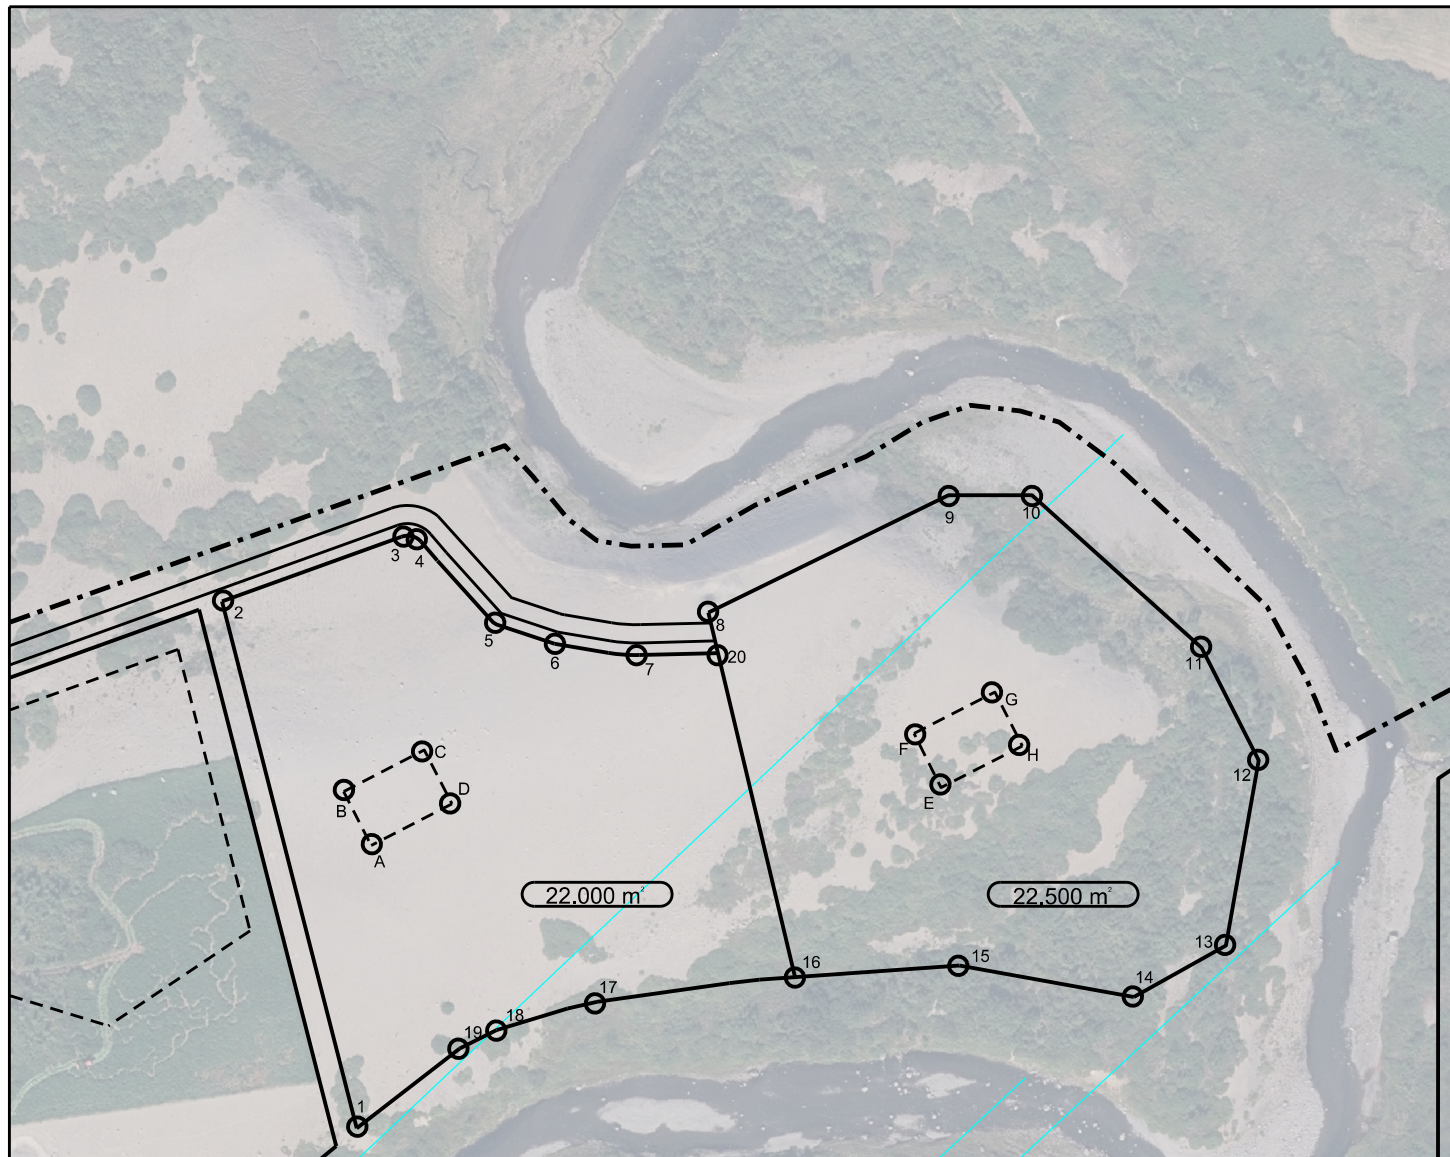


Hnitaskrá

1. X=296189.2555 Y=565443.5119
 2. X=296144.7309 Y=565617.7195
 3. X=296204.6688 Y=565639.2720
 4. X=296209.2452 Y=565638.5287
 5. X=296234.9214 Y=565610.3981
 6. X=296254.7166 Y=565603.6486
 7. X=296281.7704 Y=565599.9691
 8. X=296305.4745 Y=565613.9779
 9. X=296384.9121 Y=565652.8066
 10. X=296412.4448 Y=565652.7559
 11. X=296468.5814 Y=565602.3113
 12. X=296487.4745 Y=565565.0943
 13. X=296476.6023 Y=565503.9066

14. X=296446.1717 Y=565486.9378
 15. X=296388.4865 Y=565497.3177
 16. X=296334.1969 Y=565493.4481
 17. X=296268.1781 Y=565485.1758
 18. X=296235.4782 Y=565475.9605
 19. X=296223.2952 Y=565469.8690
 20. X=296308.6559 Y=565600.6278

A. X=296194.0823 Y=565537.0164
 B. X=296184.9510 Y=565554.8102
 C. X=296211.6242 Y=565568.5412
 D. X=296220.7782 Y=565550.7591
 E. X=296382.4442 Y=565556.1191
 F. X=296373.4957 Y=565574.0067
 G. X=296400.1864 Y=565587.7037
 H. X=296409.3177 Y=565569.9099

Samþykktir sem þetta lóðablað, útfíð _____ 2019 byggir á:
 Landmótun sf. frumvinnur þetta mæliblað sbr. deiliskipulag sem
 samþykkt var 26.02. 2013.

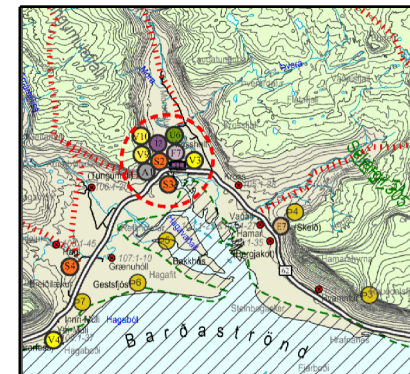

Hluti aðalskipulags Vesturbyggðar 2006-2018

- 22,500 m² Lóðastærð
- Byggingareitur
- Lóðamörk
- Hnitapunktur

Frístundalóðir Krossholt og Langholt



Lóðablað

Dags: 10.07.2019 Mkv: 1:2.500 Telkn:

Óskar Örn Gunnarsson SFFI

Telkn. nr.:
 Verk nr.:
 Hannas: OÖG

Breytt